



Fasad åt söder

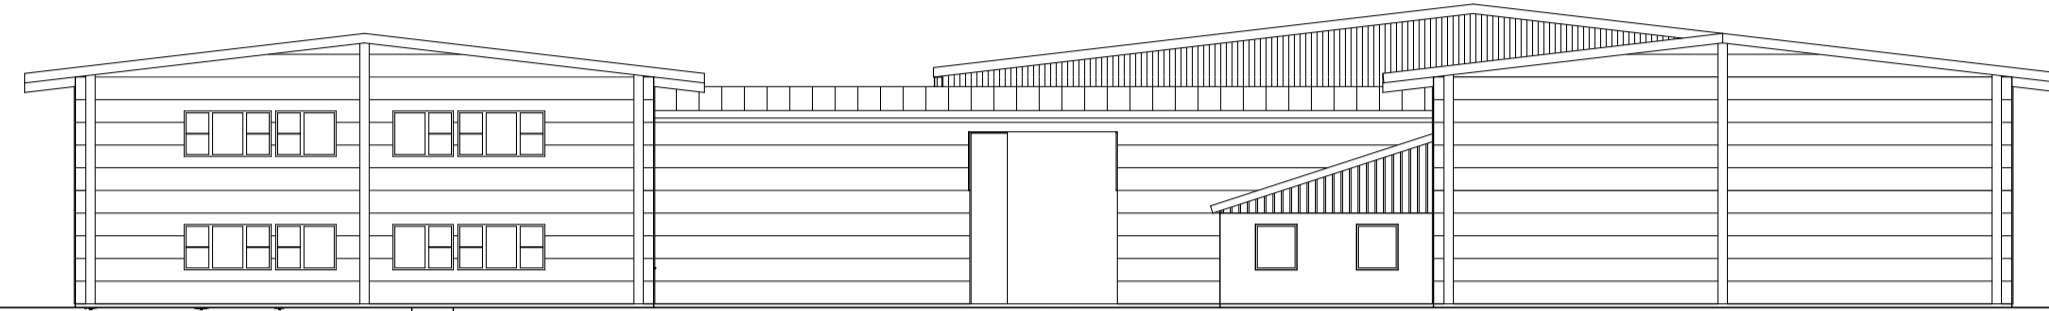

Fasad åt väster

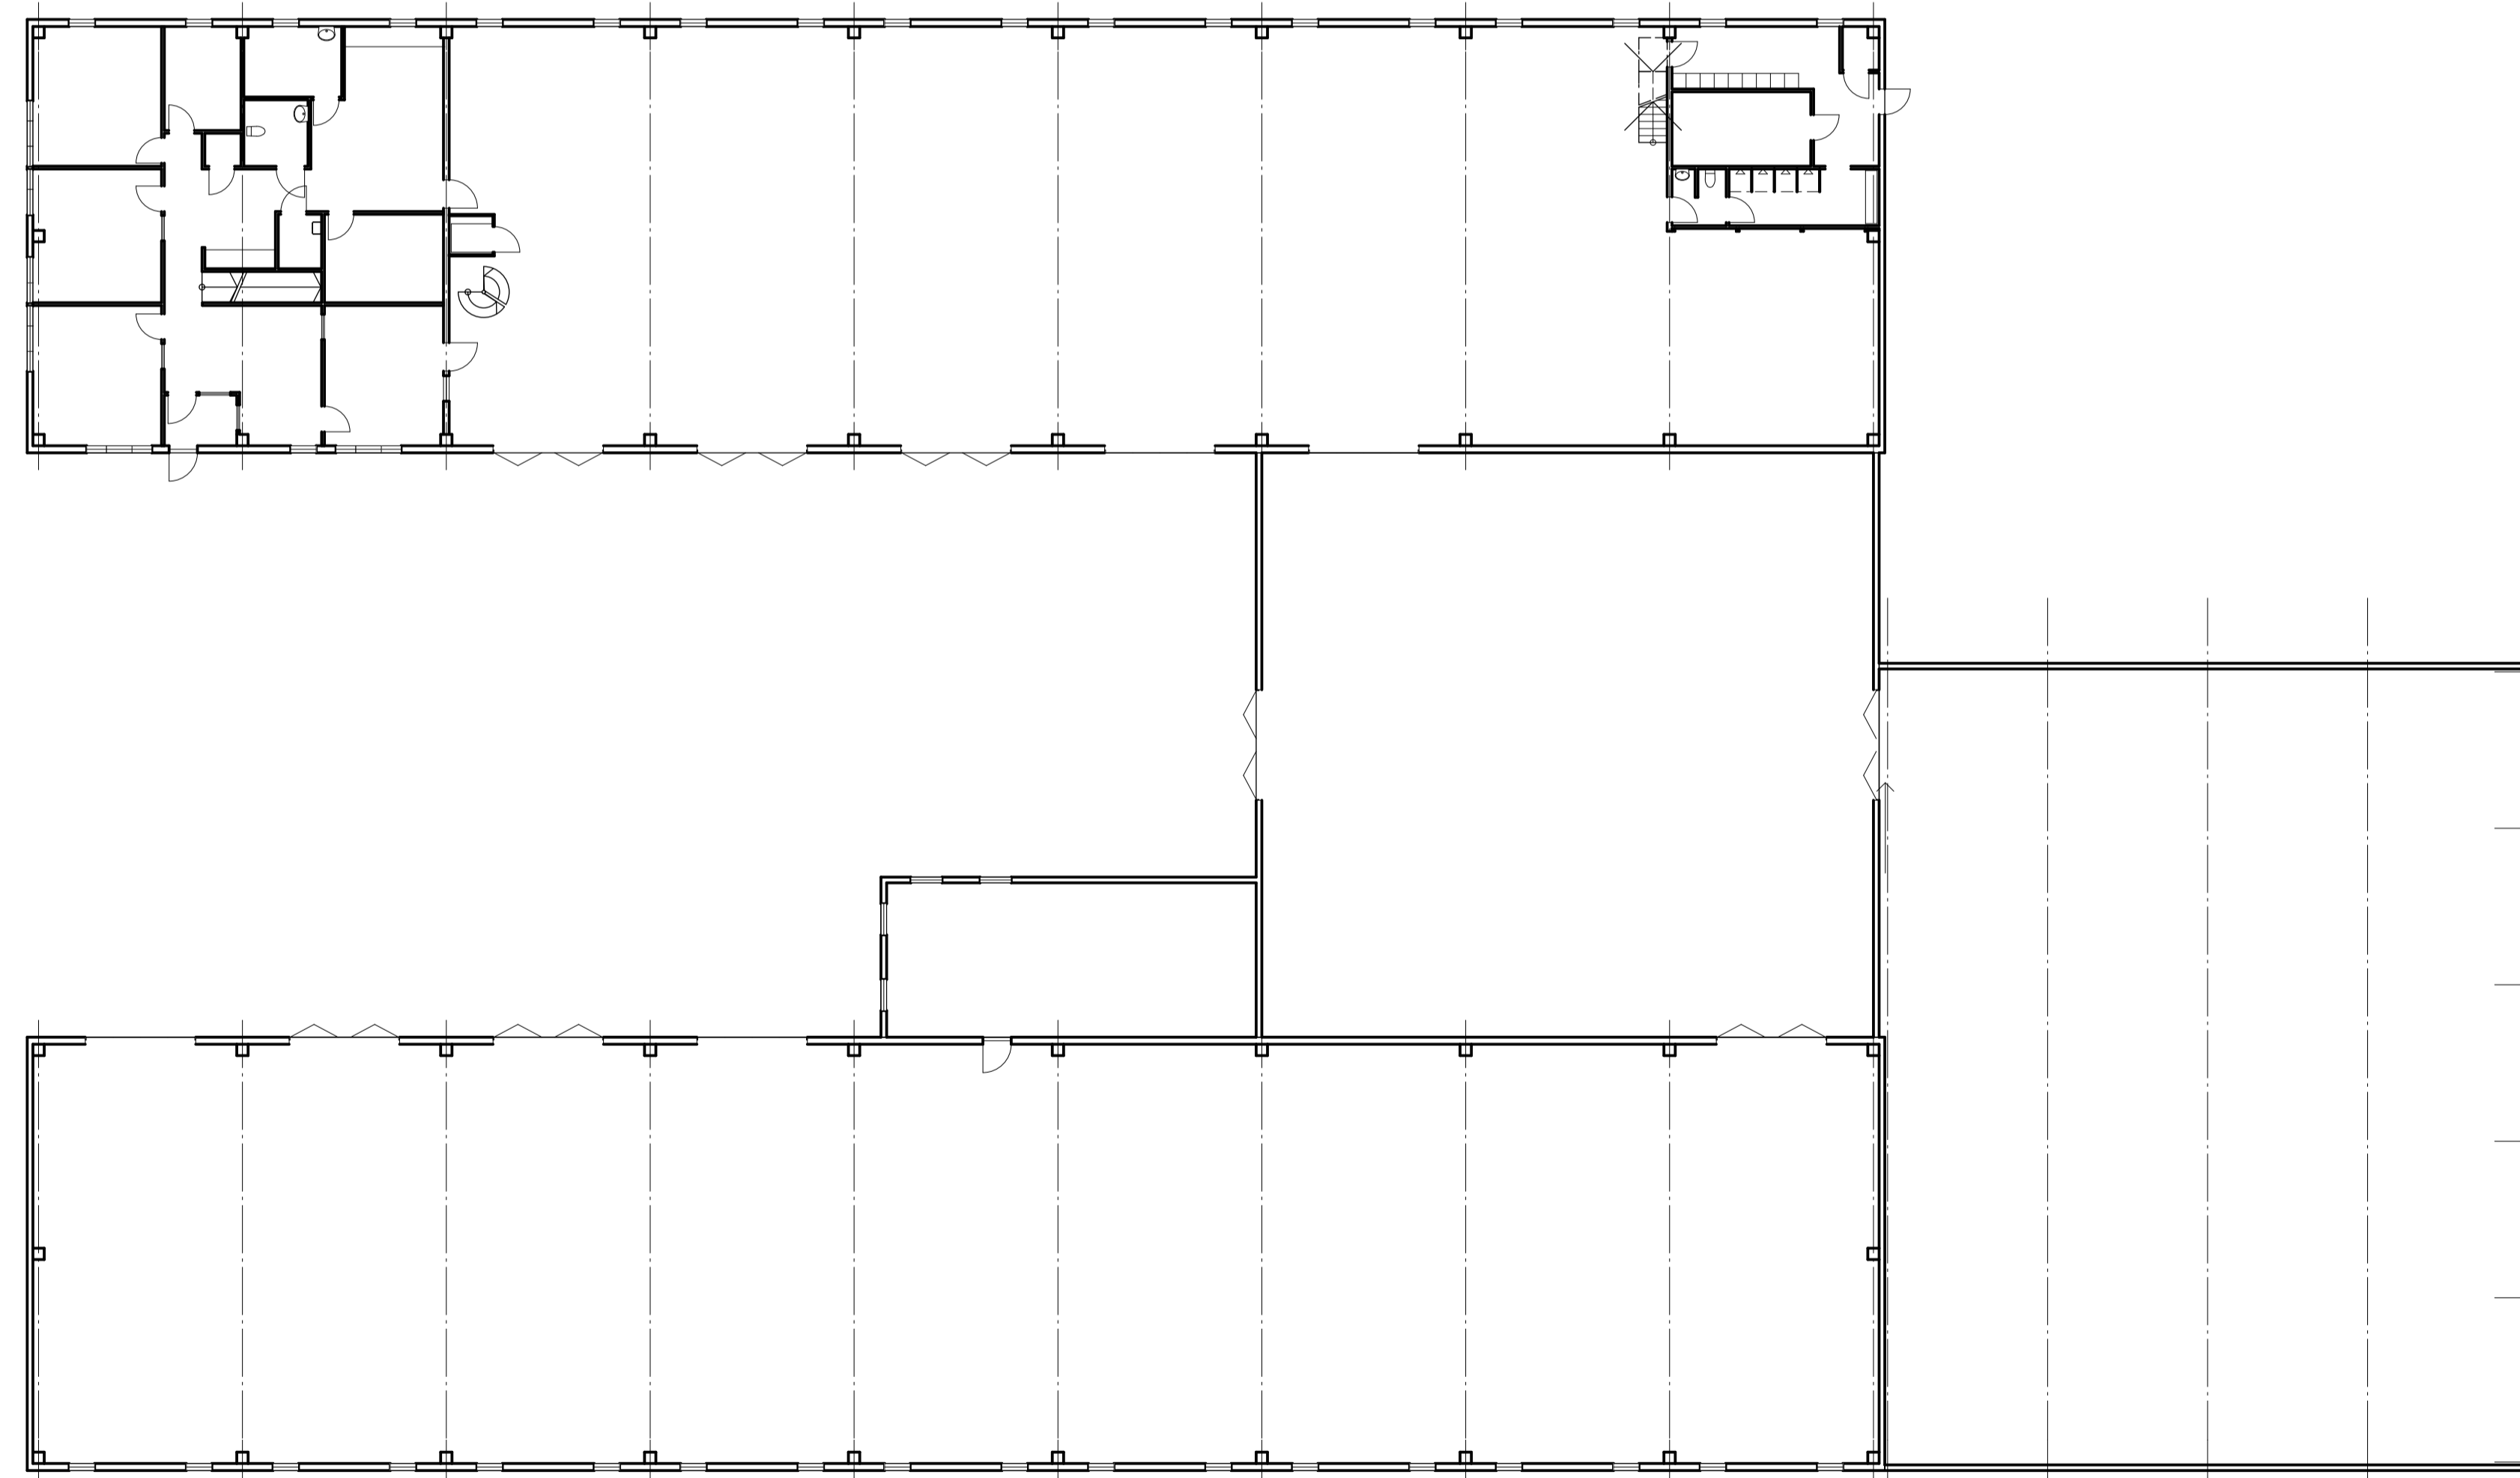

Plan 1

BET	ANT	ÄNDRING AVSER	DATUM	Sign.
Vevstaken 2				
Bengt Husritare AB				
arkitekt@bengthusritare.se Norra Kyrkogränd 28, 261 31 Landskrona				
LUPPDRAG NR	323	RITAD AV	BH	HANDLAGGARE
DATUM		ANSVÄRIG	BH	
<i>Plan 1, fasad söder och väster</i>				
SKALA	1:200	NUMMER	A1	BET