




FASAMATERIAL ALT.1

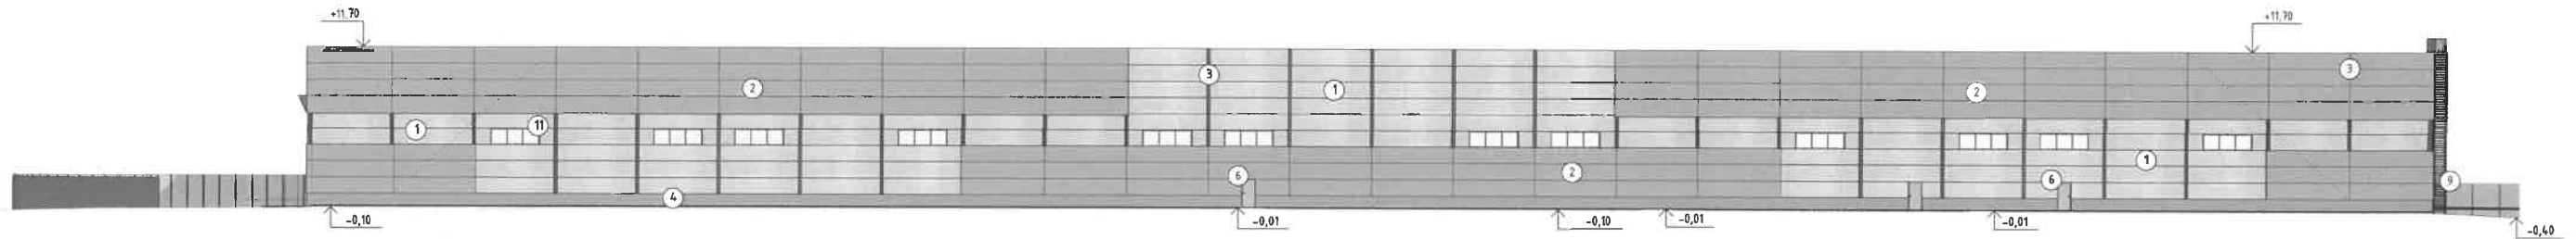


FASAD MOT NORR, BYGGNAD 2

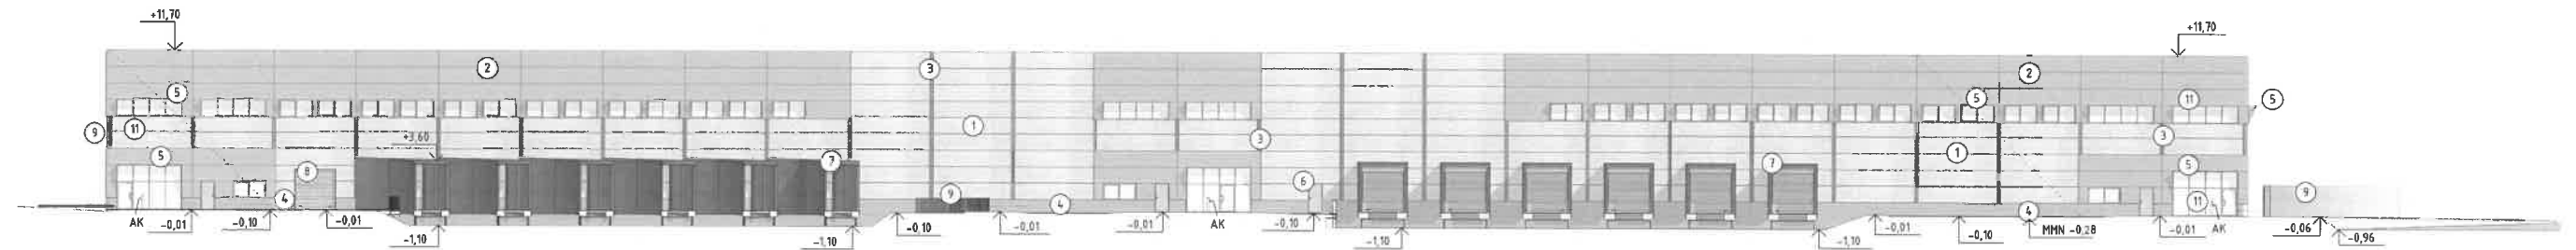

FASAD MOT SÖDER, BYGGNAD 2

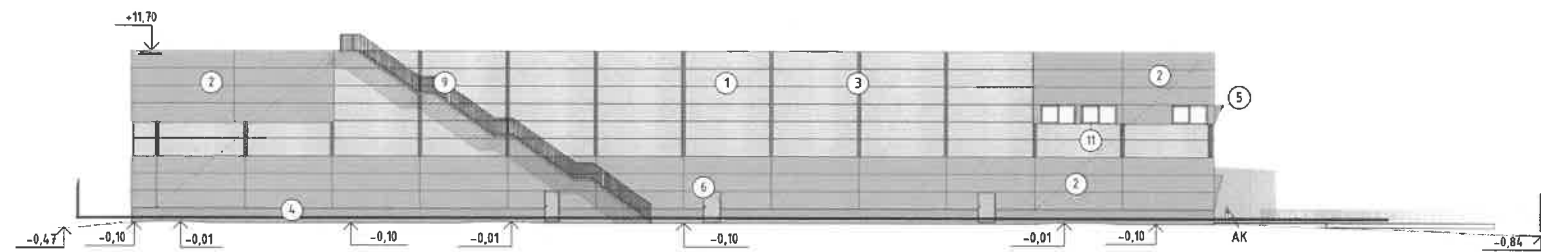

FASAD MOT VÄSTER, BYGGNAD 2

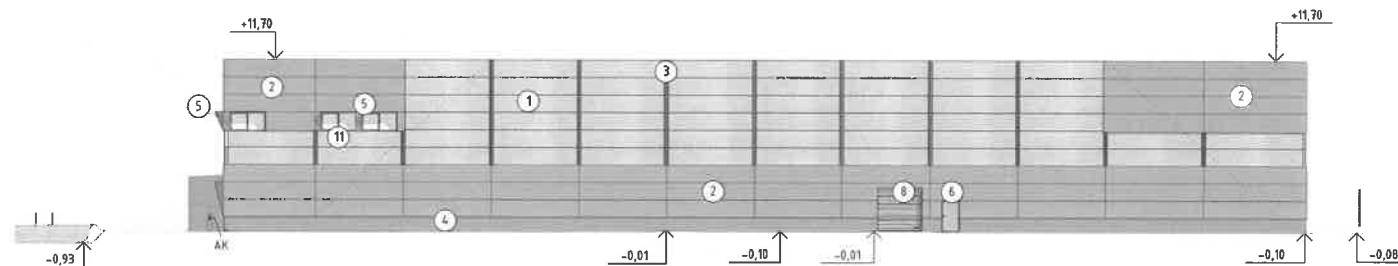

FASAD MOT ÖSTER, BYGGNAD 2

FÖRKLARINGAR

AK ARMBÄGSKONTAKT
MMN MEDELMARKNIVÅ

SANDWISHPANEL

- ① LIGGANDE SANDWISHPANEL 6 X 12 M
KULÖR: SILVER 9006, BLANK
KULÖR: NÄRMASTE RAL: 9006-HR
(NÄRMASTE NCS: 2101 R96B)

STRÄCKMETAL FASAD

- ② LACKERAD ALUMINIUM
ALTERNATIV 1:
INTERPON BRIGHT BRONZE C32, MATT
D2015 Précis Ultra-Matt
NÄRMASTE RAL: 1020

ALTERNATIV 2:
DARK SILVER 9007, BLANK
KULÖR: NÄRMASTE RAL: 9007-HR
(NÄRMASTE NCS: S 5000-R778)

- ③ PILASTRAR AV ALUMINIUM
LACKERAD PILASTRAR AV PLÅT
KULÖR: SILVER 9006, BLANK
KULÖR: NÄRMASTE RAL: 9006-HR
(NÄRMASTE NCS: 2101 R96B)

- ④ SOCKEL
BETONG
KULÖR: GRÅ

- ⑤ SOLAVSKÄRMNING AV STRÄCKMETALL
LACKERAD ALUMINIUM
KULÖR:
DARK SILVER 9007, BLANK
KULÖR: NÄRMASTE RAL: 9007-HR
(NÄRMASTE NCS: S 5000-R778)

- ⑥ STÅLDÖRRAR
UTFÖRS I GALVANISERAT STÅL

- ⑦ LASTHUS
HÖRRMANN ELLER LIKVÄRDIGT
KULÖR 241 STENGRÅ, NÄRMASTE RAL: 7038
(NÄRMASTE NCS: S2502-B)


- ⑧ MARKSKJUTPORTAR
HÖRRMANN ELLER LIKVÄRDIGT
241 STENGRÅ, KULÖR: NÄRMASTE RAL: 7038
(NÄRMASTE NCS: S2502-B)
ELLER LIKVÄRDIGT

- ⑨ UTV. TRAPPOR, RÄCKEN OCH STÄNGSEL
UTFÖRS I GALVANISERAT STÅL

- ⑩ SPRINGKLERTÄNK
LACKERAD STÅLPLÅT, LINDAB ELLER LIKVÄRDIGT
LACKERAS MED 045 SILVERMETALLIC,
KULÖR: NÄRMASTE RAL: 9006, (NÄRMASTE NCS: -)

- FÖNSTER DÖRRAR OCH GLASPARTIER
GLASPARTIER VID ENTRÉPARTIER
KONTRASTMARKERAS 0,9 OCH 1,5 M ÖFG


- ⑪ LACKERADE ALUMINIUMFÖNSTER
KULÖR: SILVER 9006, BLANK
KULÖR: NÄRMASTE RAL: 9006-HR
(NÄRMASTE NCS: 2101 R96B
EL LIKVÄRDIGT

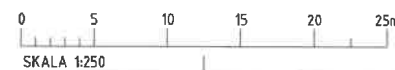

B	PM A06	2021-09-15	MN
A	PM A03	2021-08-27	MN
BET	IKORREKT AVSEER	DATUM	SEN

PRELIMINÄRHANDLING

DREVET 1 HELSINGBORG

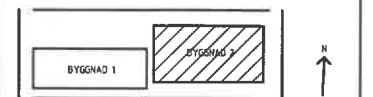

PLAN 02
PLAN 01

LOKALISERINGSFIGUR

KROOK & TJÄDER

Kvarnbergens 5 141 40 Malmö tel +46 (0)40-17 07 71 malmo@krook.tjader.se

UPPDRAG NR 3021012 RTAD / KONSTRUERAD AV HANDELAGARE

2021-08-22 M. ANDERSSON ANSVARIG JNY

NYBYGGNAD AV INDUSTRILAGER 40 SAMMANSATT REDOVISNING 3 FASADER FASADRITNINGAR, BYGGNAD 2

SKALA A1 1:250 A3 1:500

NUMMER A-40-3-201

1 BET