

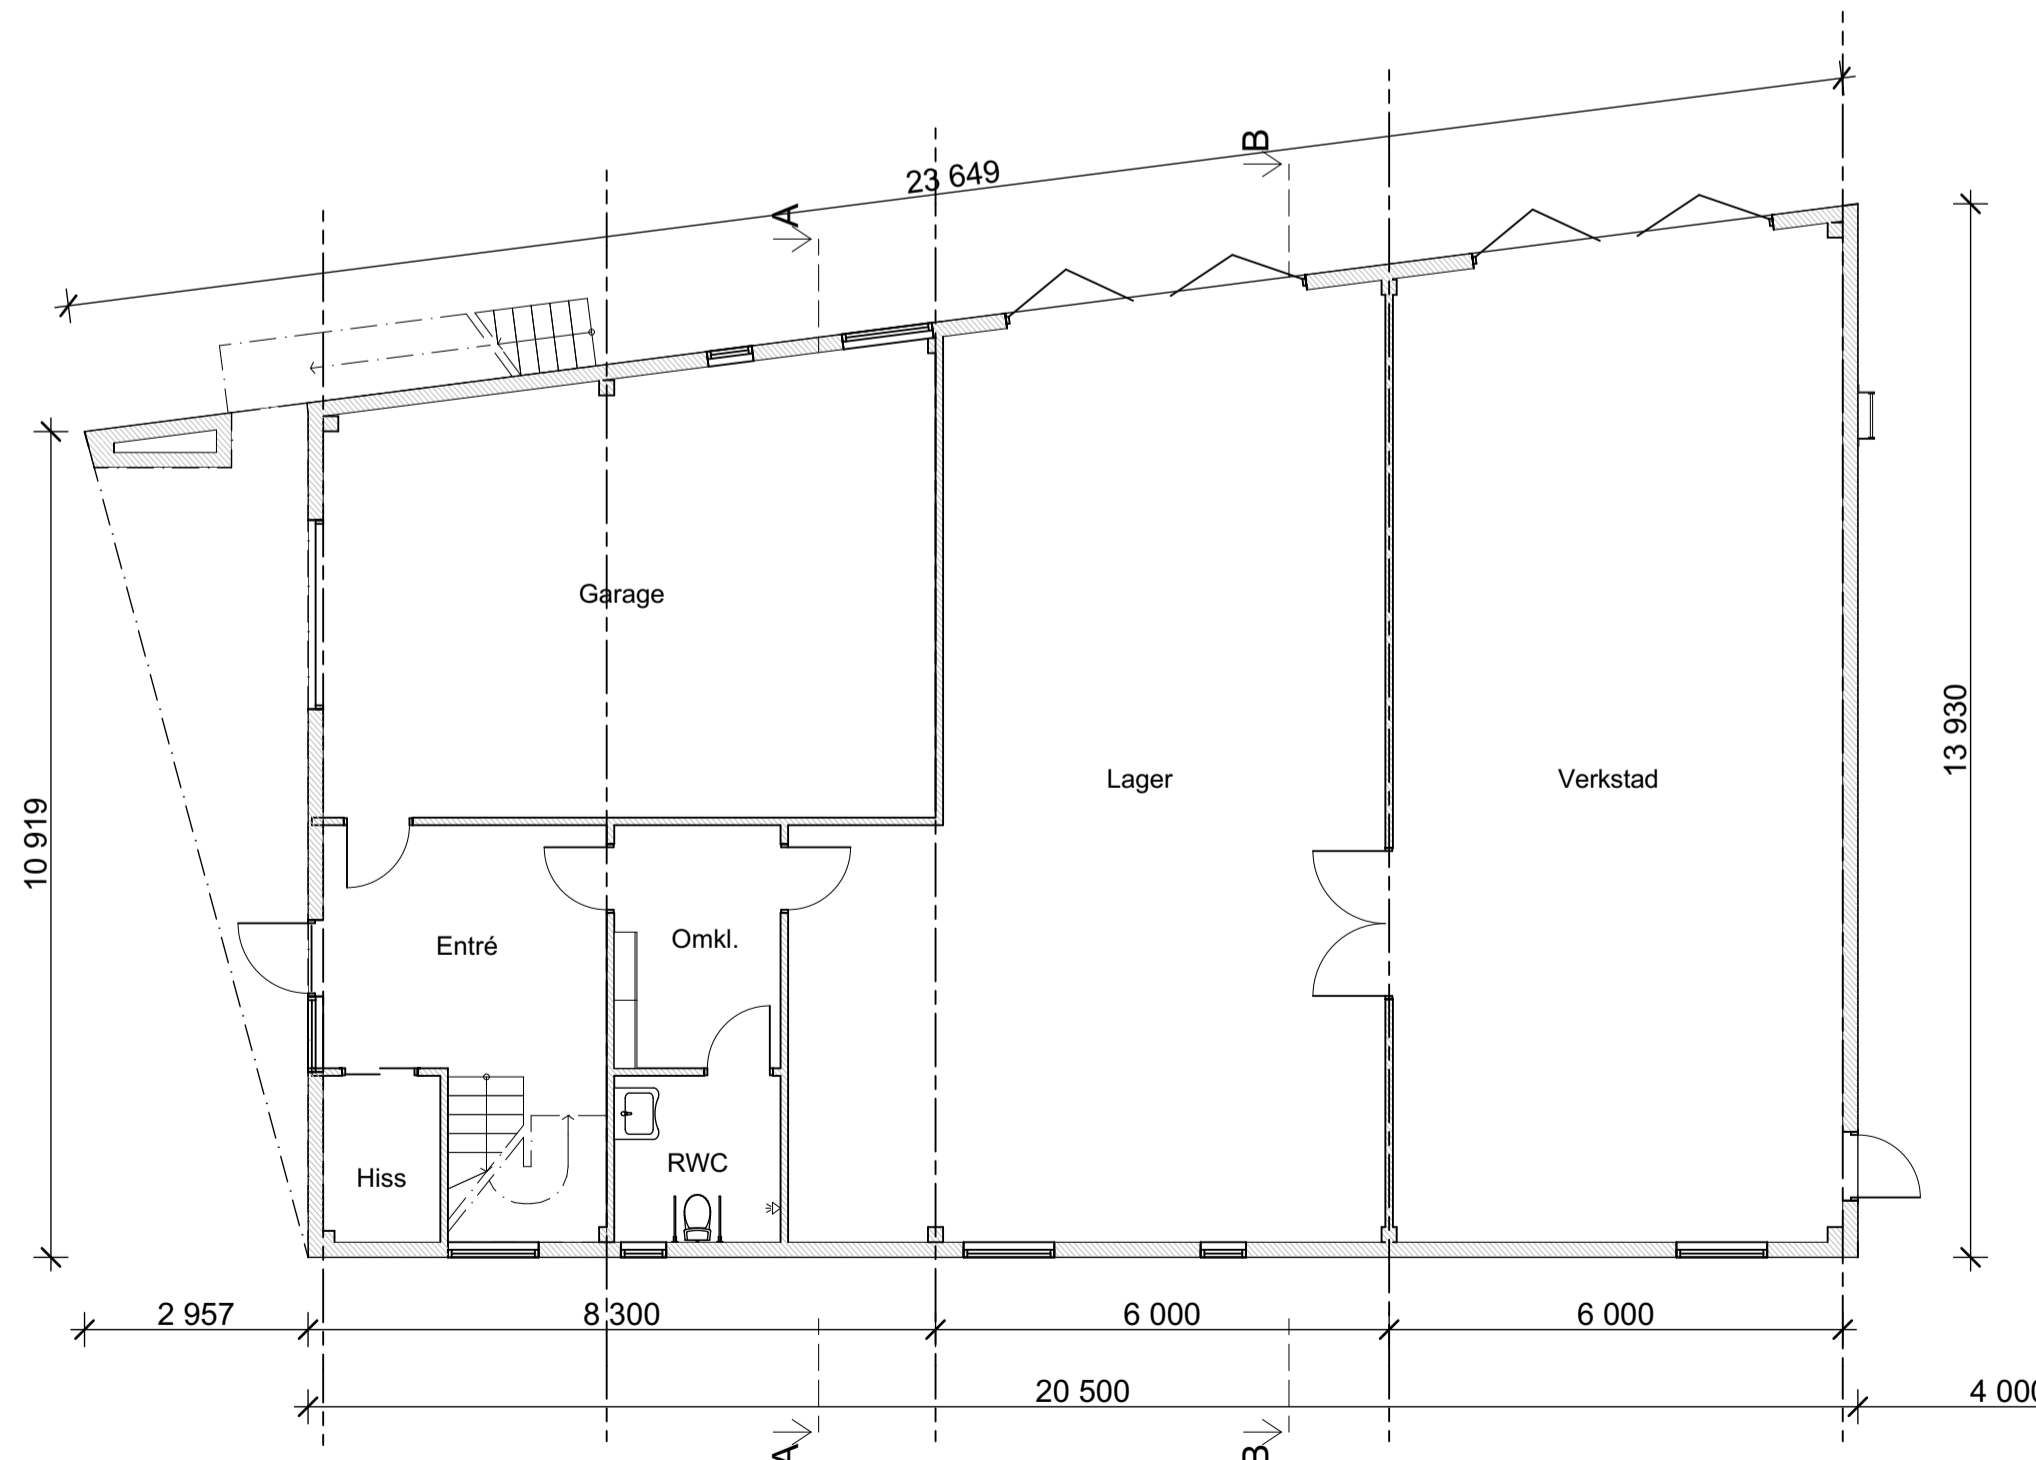
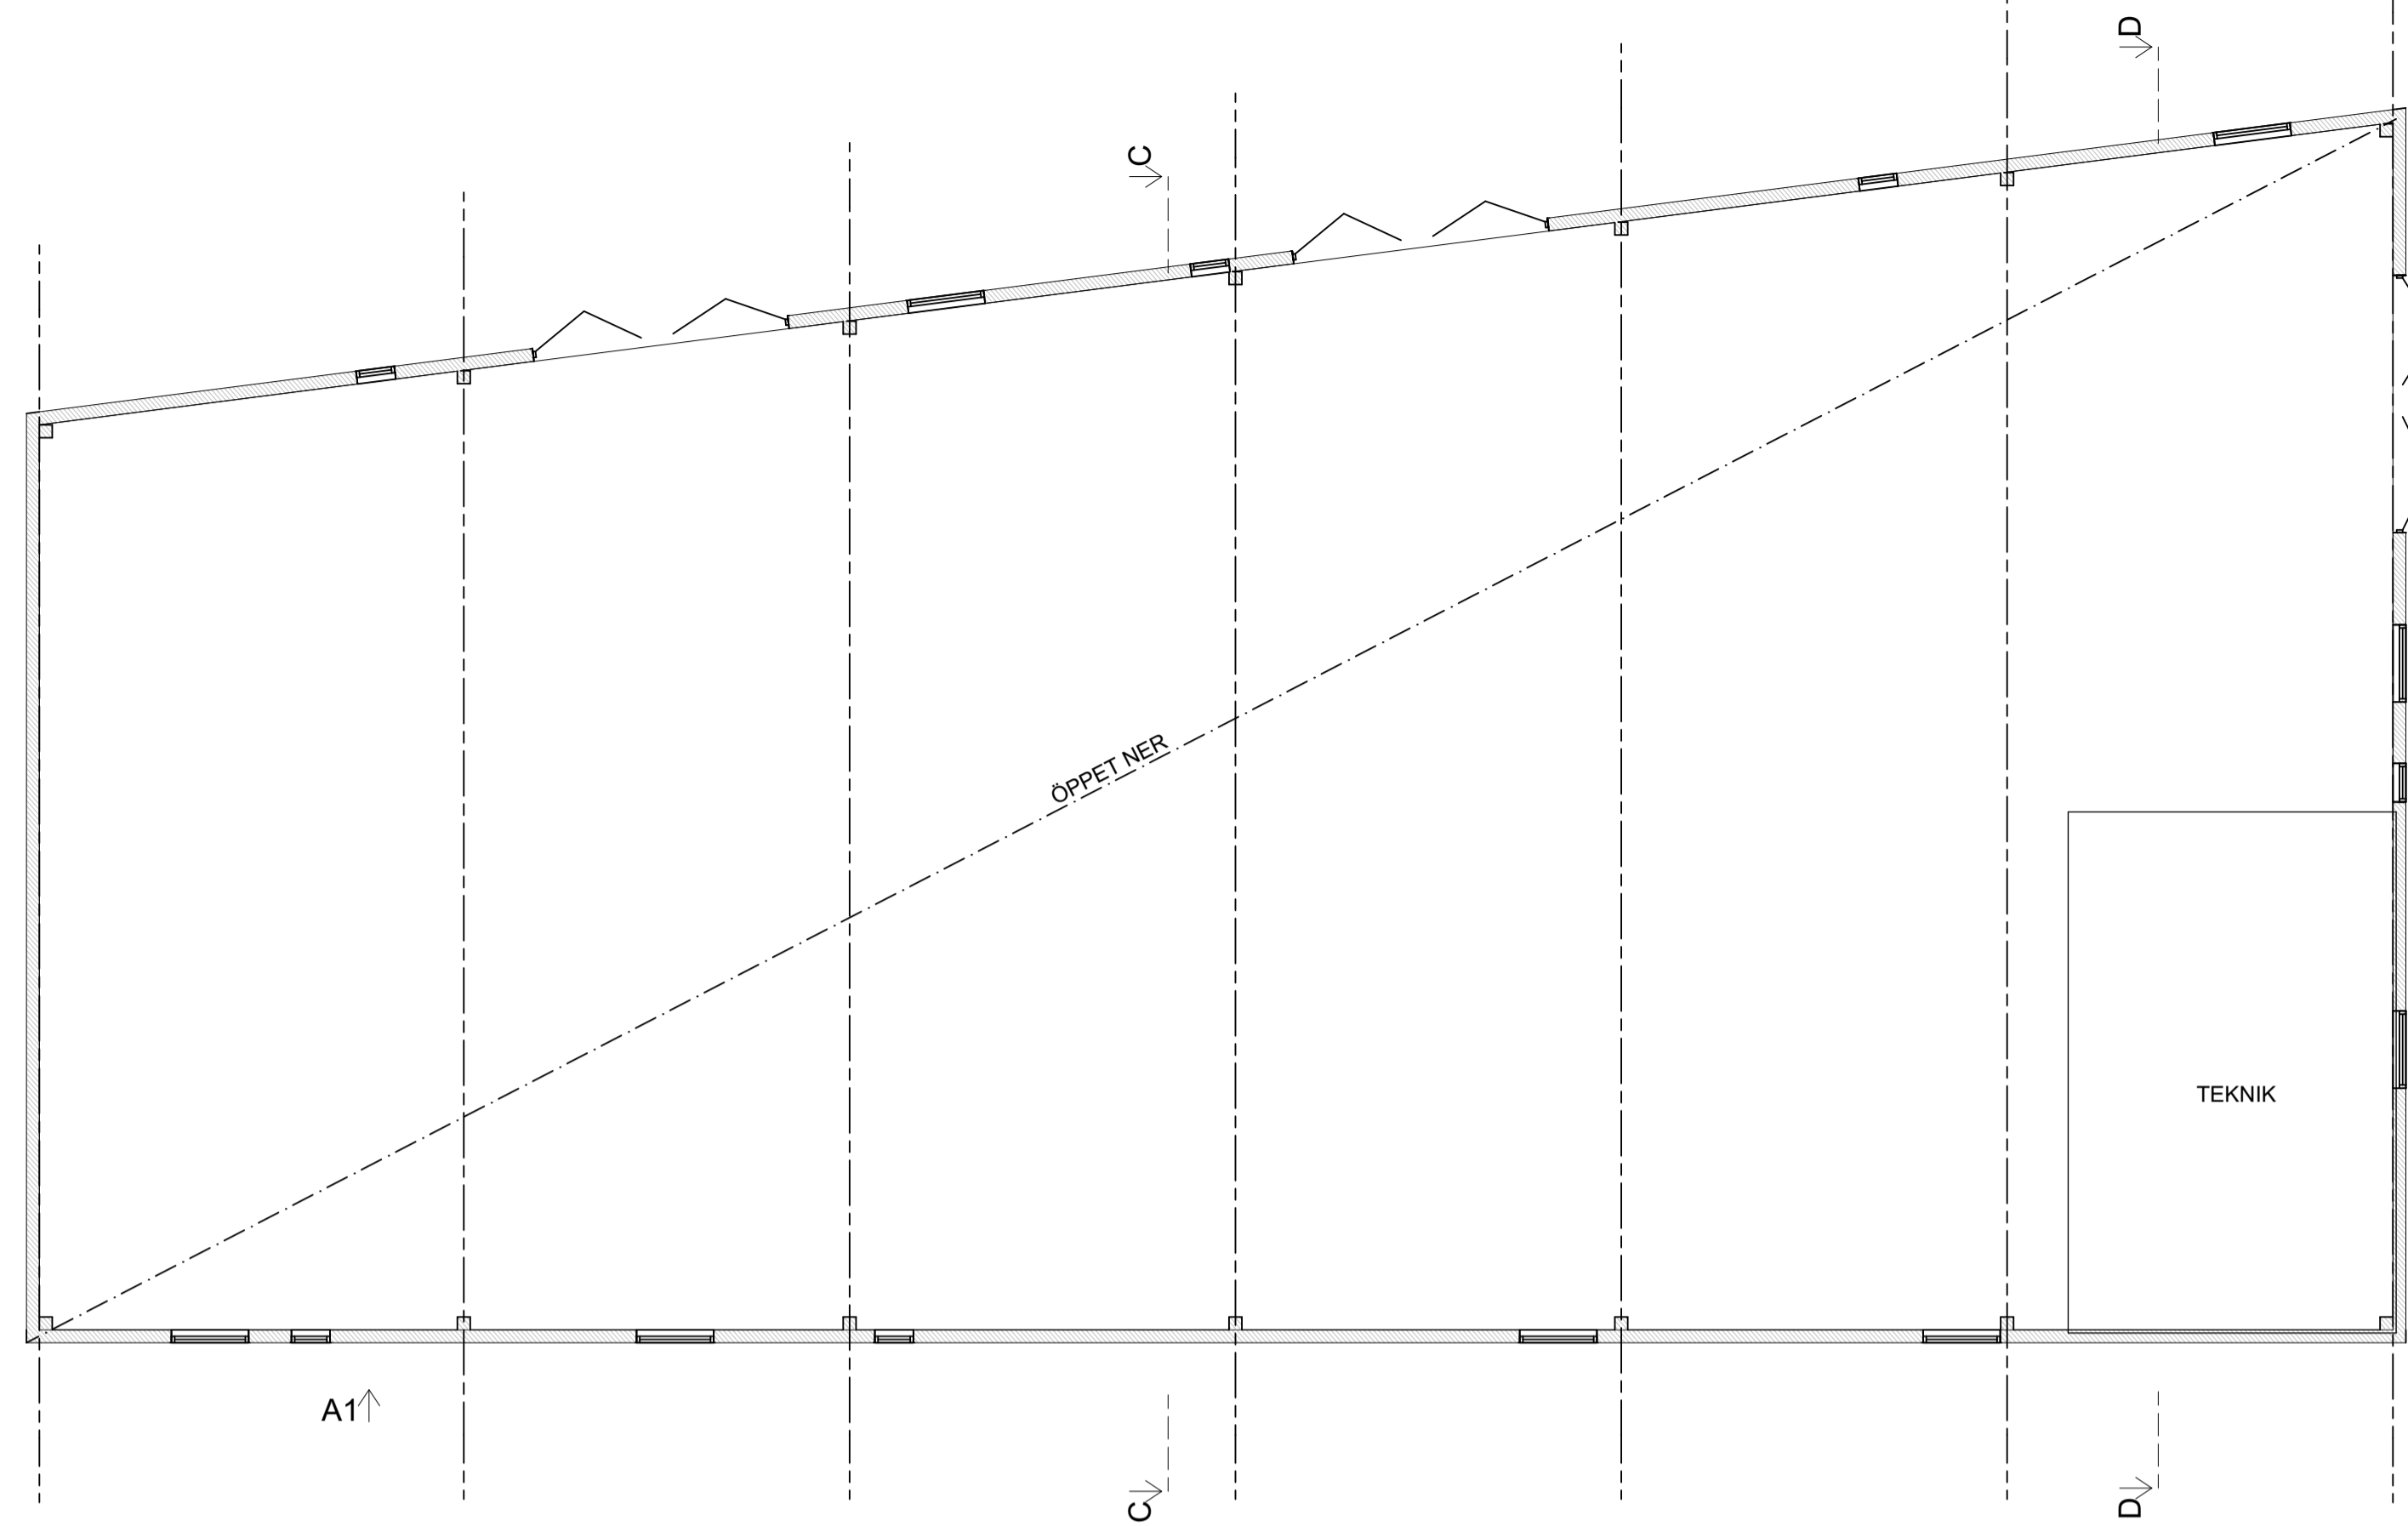


Plan 1
1:100

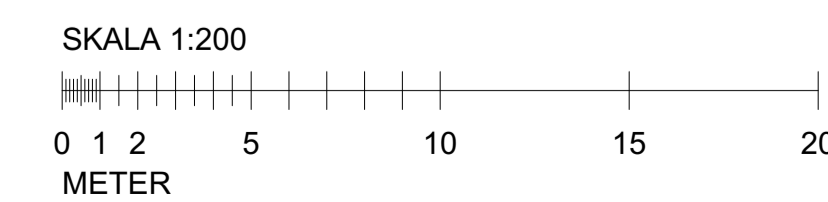

Plan 0
1:100

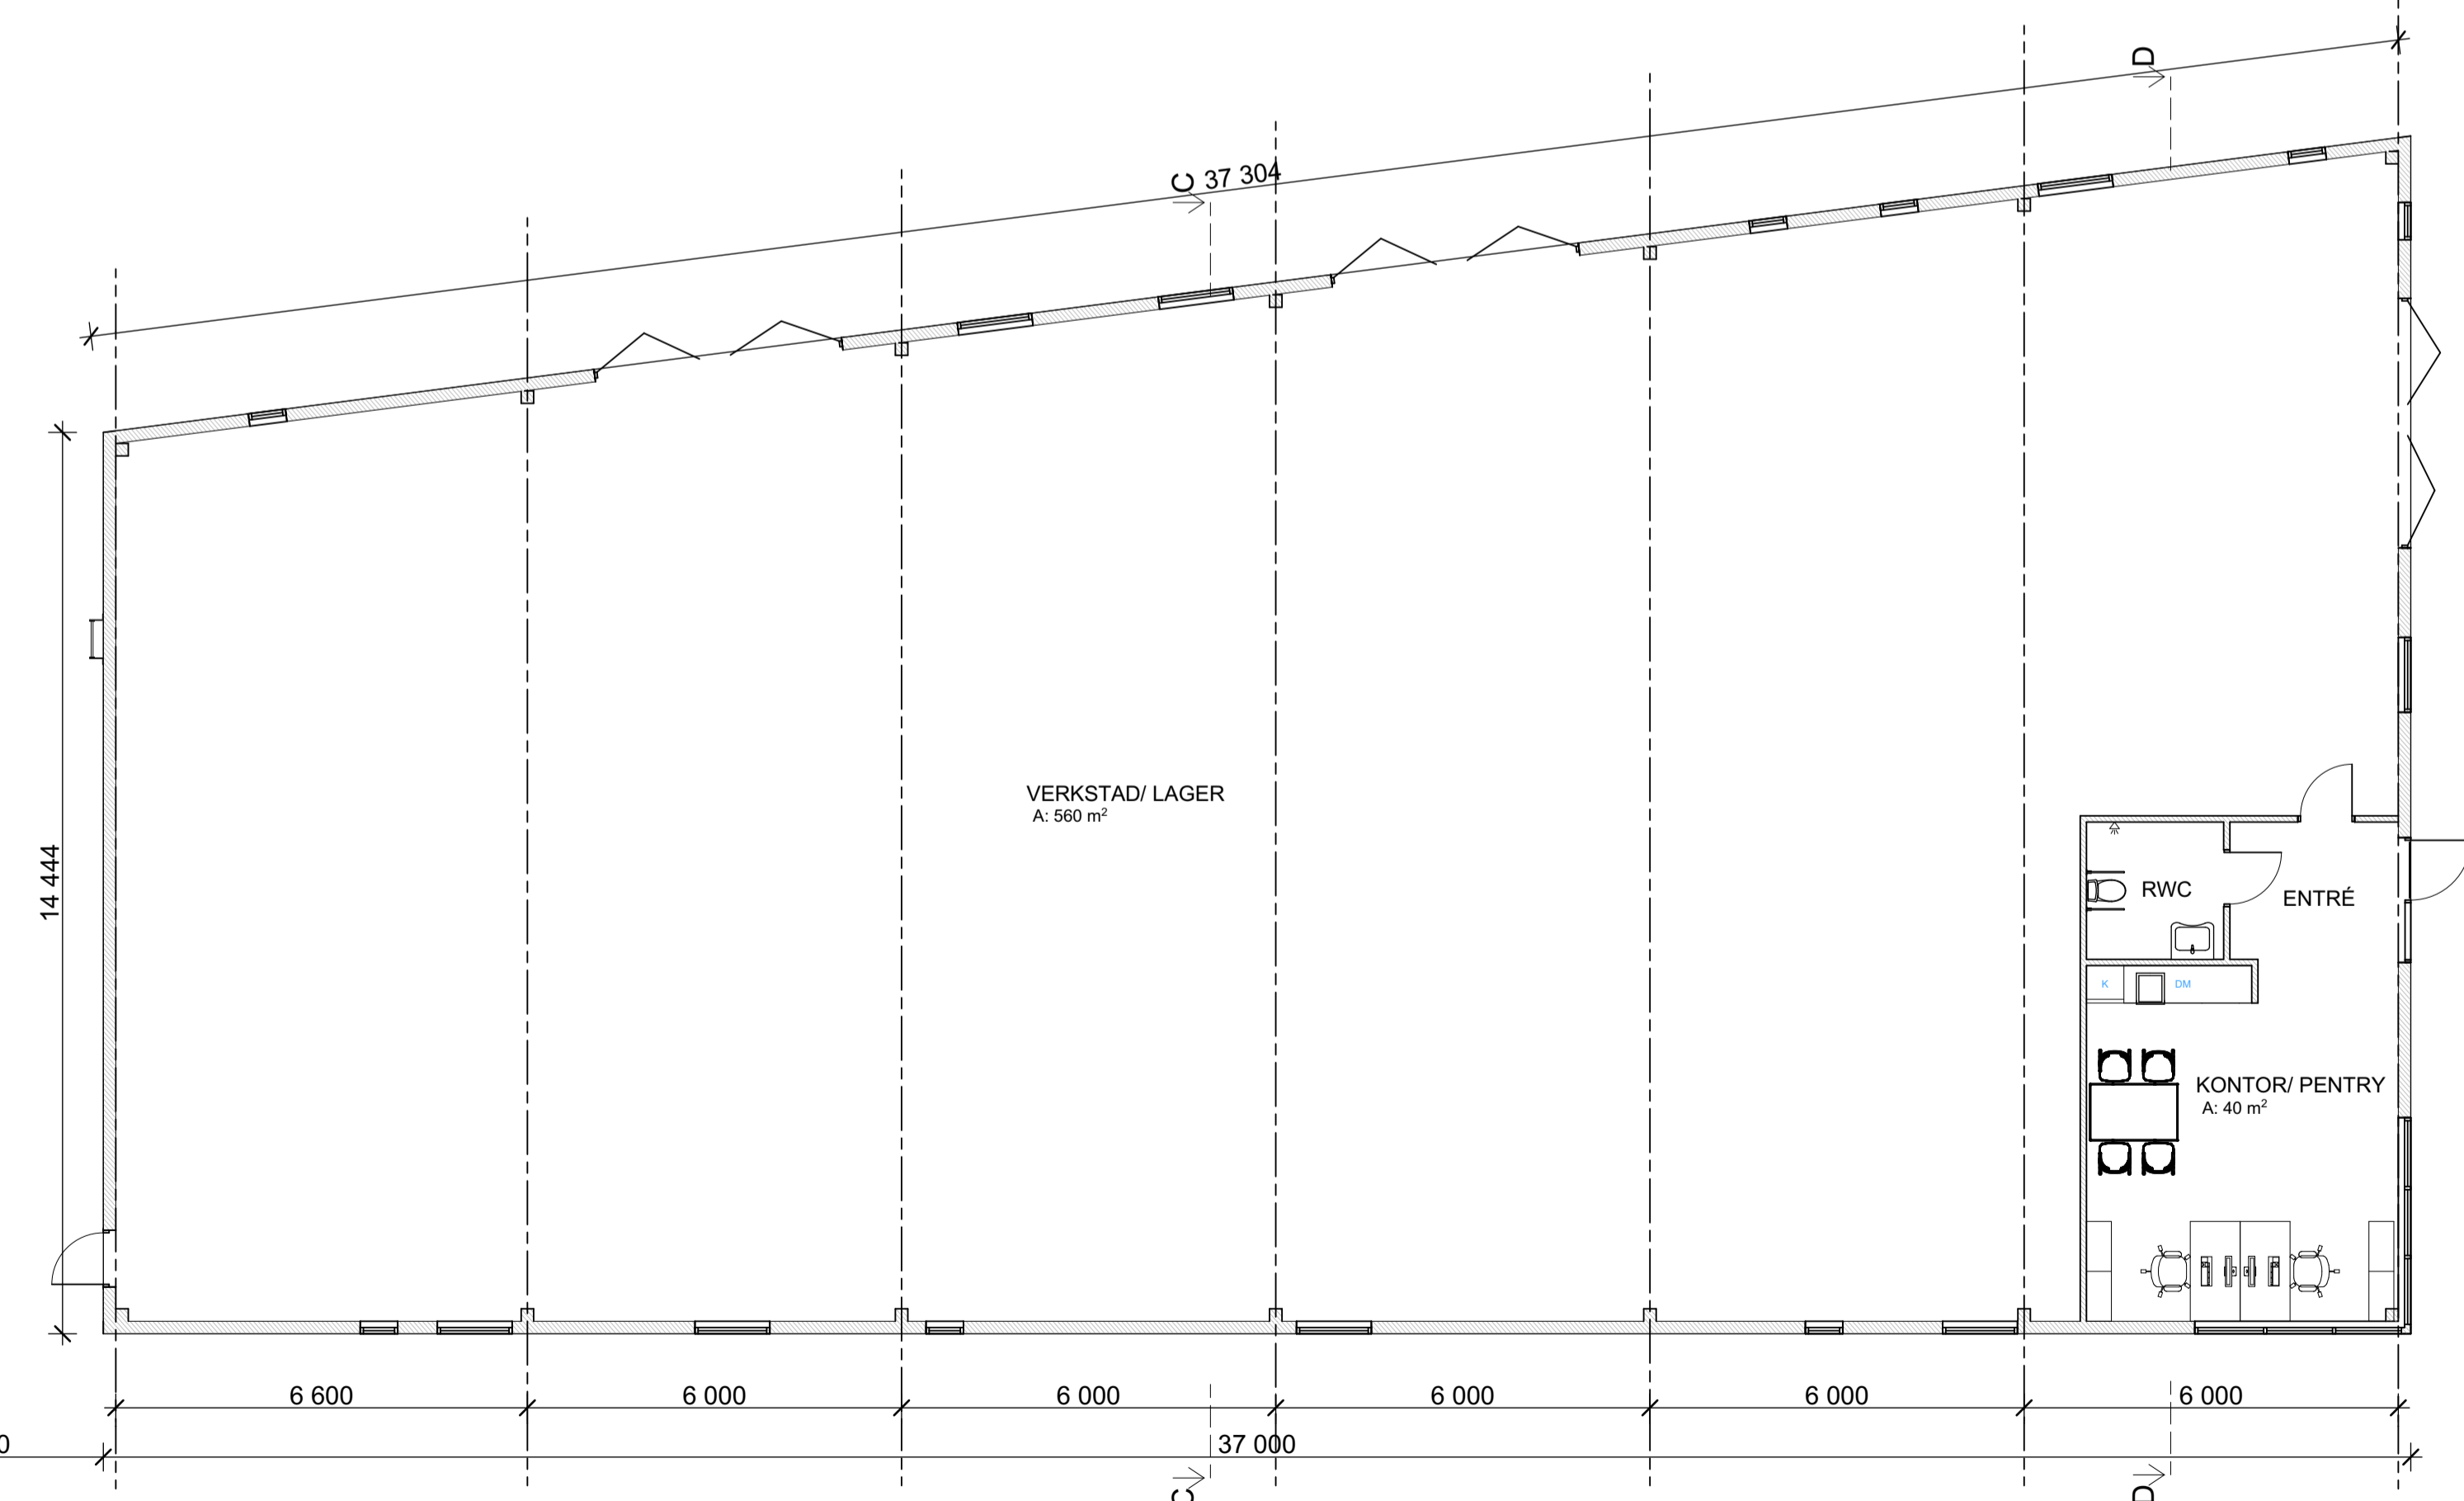

2022-05-05

BET	ÄNDRING AVSER	DATUM	Sign.
-----	---------------	-------	-------

PRELIMINÄR HANDLING

SLIPSTENEN 7

INDELO



A	Graphisoft	RITAD AV	HANDLÄGGARE
LUPPDRAG NR	12514.0100	ANSVARIG	ALN
DATUM		ANDERS LUNDIN	

SLIPSTENEN 7
HELSINGBORGS KOMMUN
NYBYGGNAD INDUSTRIBYGGNAD
Plan 0

SKALA	NUMMER	BET
1:100	A-40-1-100	