


20190506_14.03.19 - Grusbacken_2\Arkitektur\A1-02\A1-02.dwg

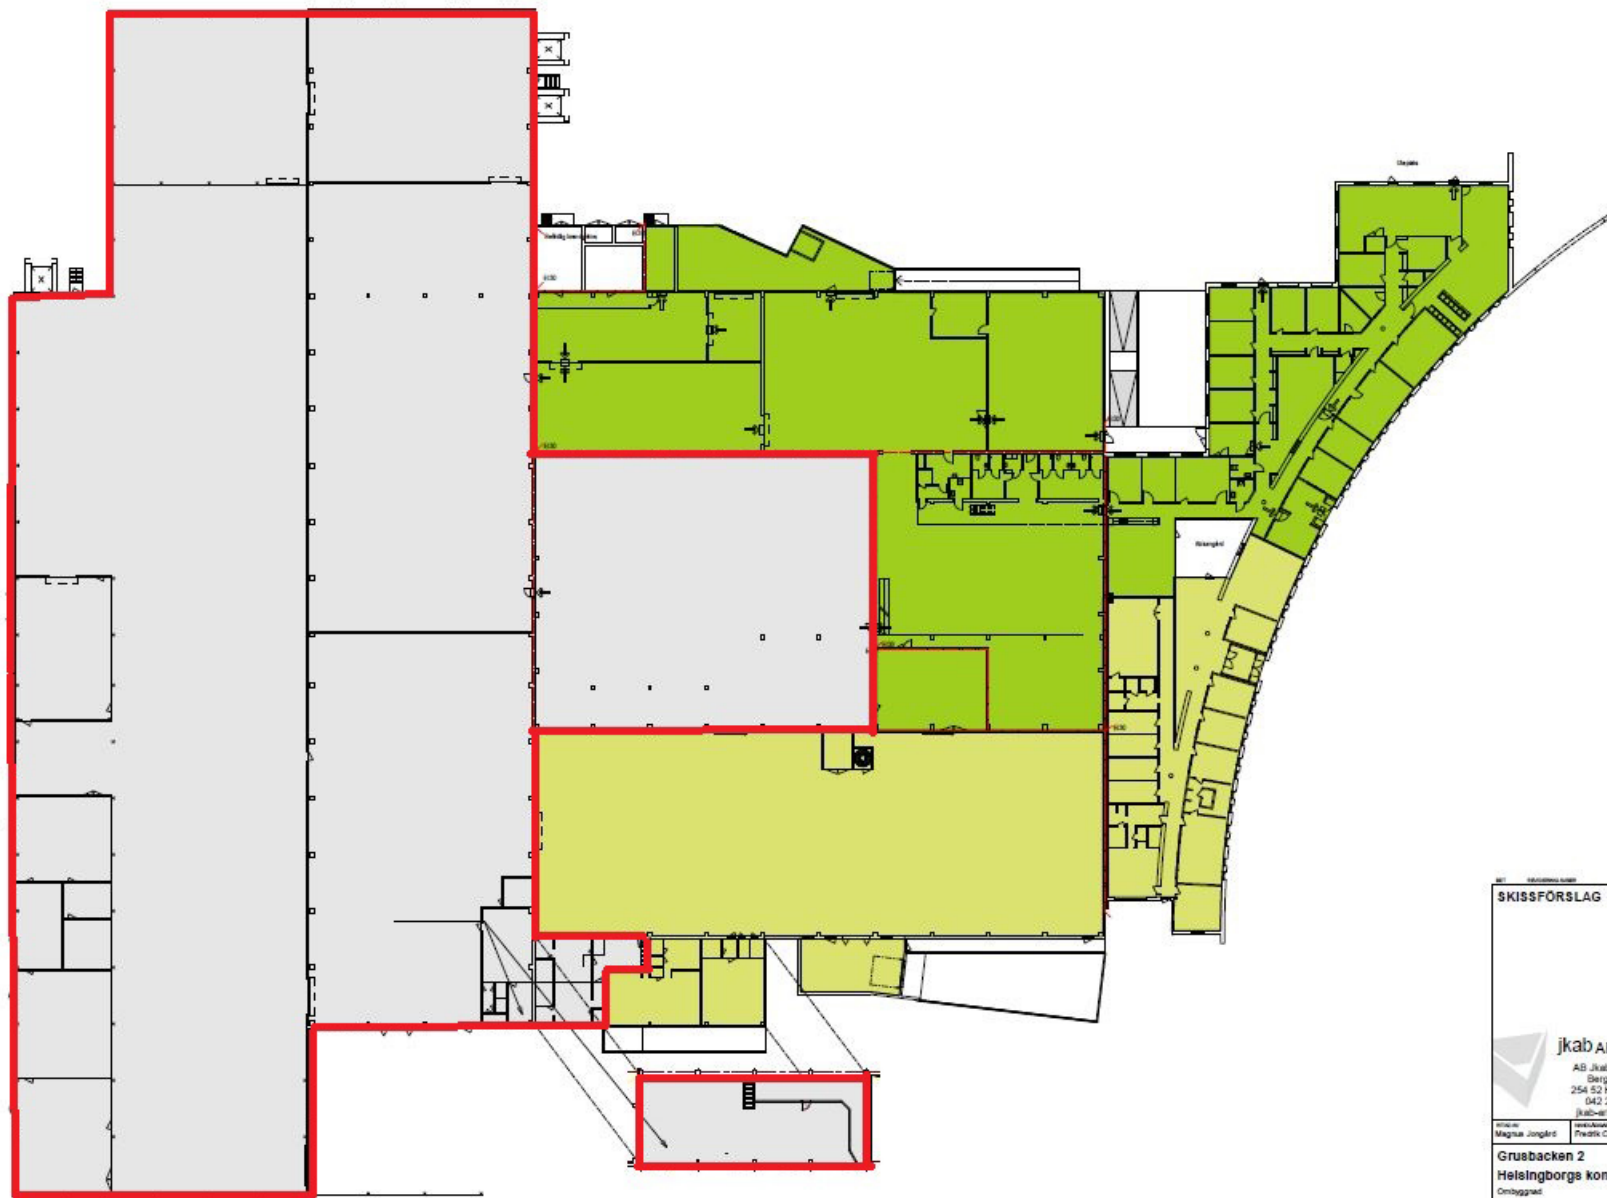

SKISSFÖRSLAG		
 jkaBARKITEKTER AB Jkab Arkitekt Berge Allé 1 254 52 Helsingborg 042 25 13 50 jkaB-arkitekt@se		
Utöver Magnus Jørgård	Arkitekt Fredrik Carlstedt	Utöver Magnus Jørgård
Grusbacken 2 Helsingborgs kommun Ombyggnad Årskostnadning		
1:250	FAB04-000	A1-02

A3-ritning gäller halva stator