





Loaklarea totalt plan 1 = 1 440 m<sup>2</sup>  
 Area kontorsdel = 187 m<sup>2</sup>

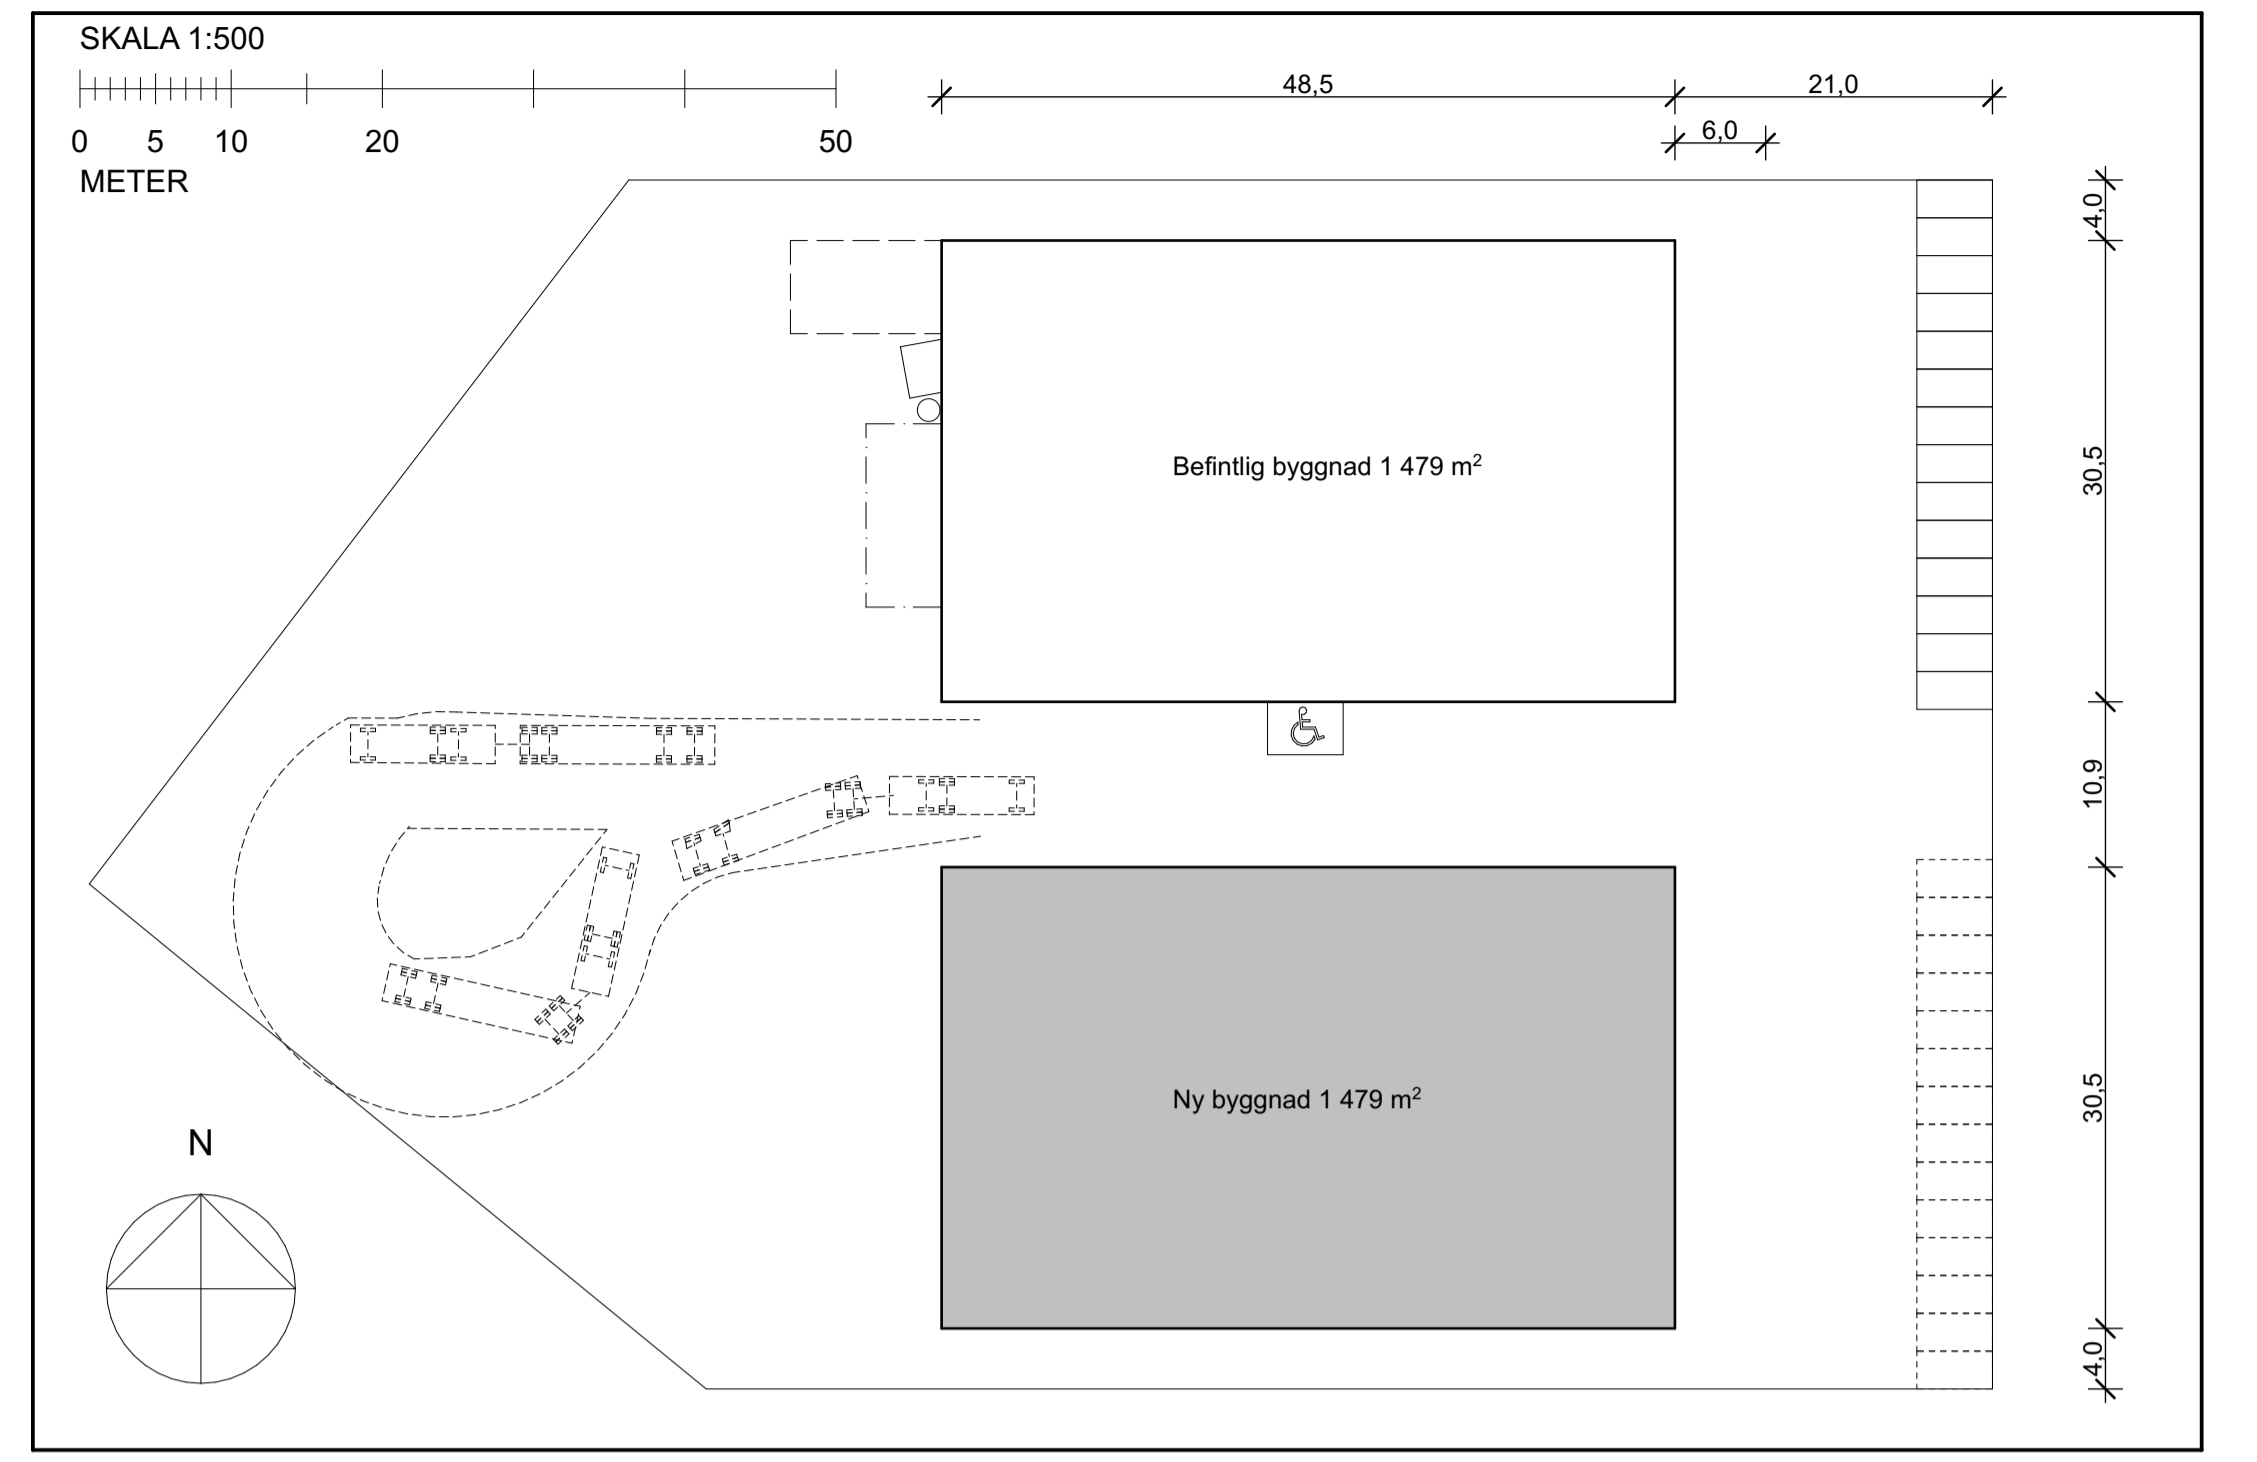


Situationsplan  
1:500

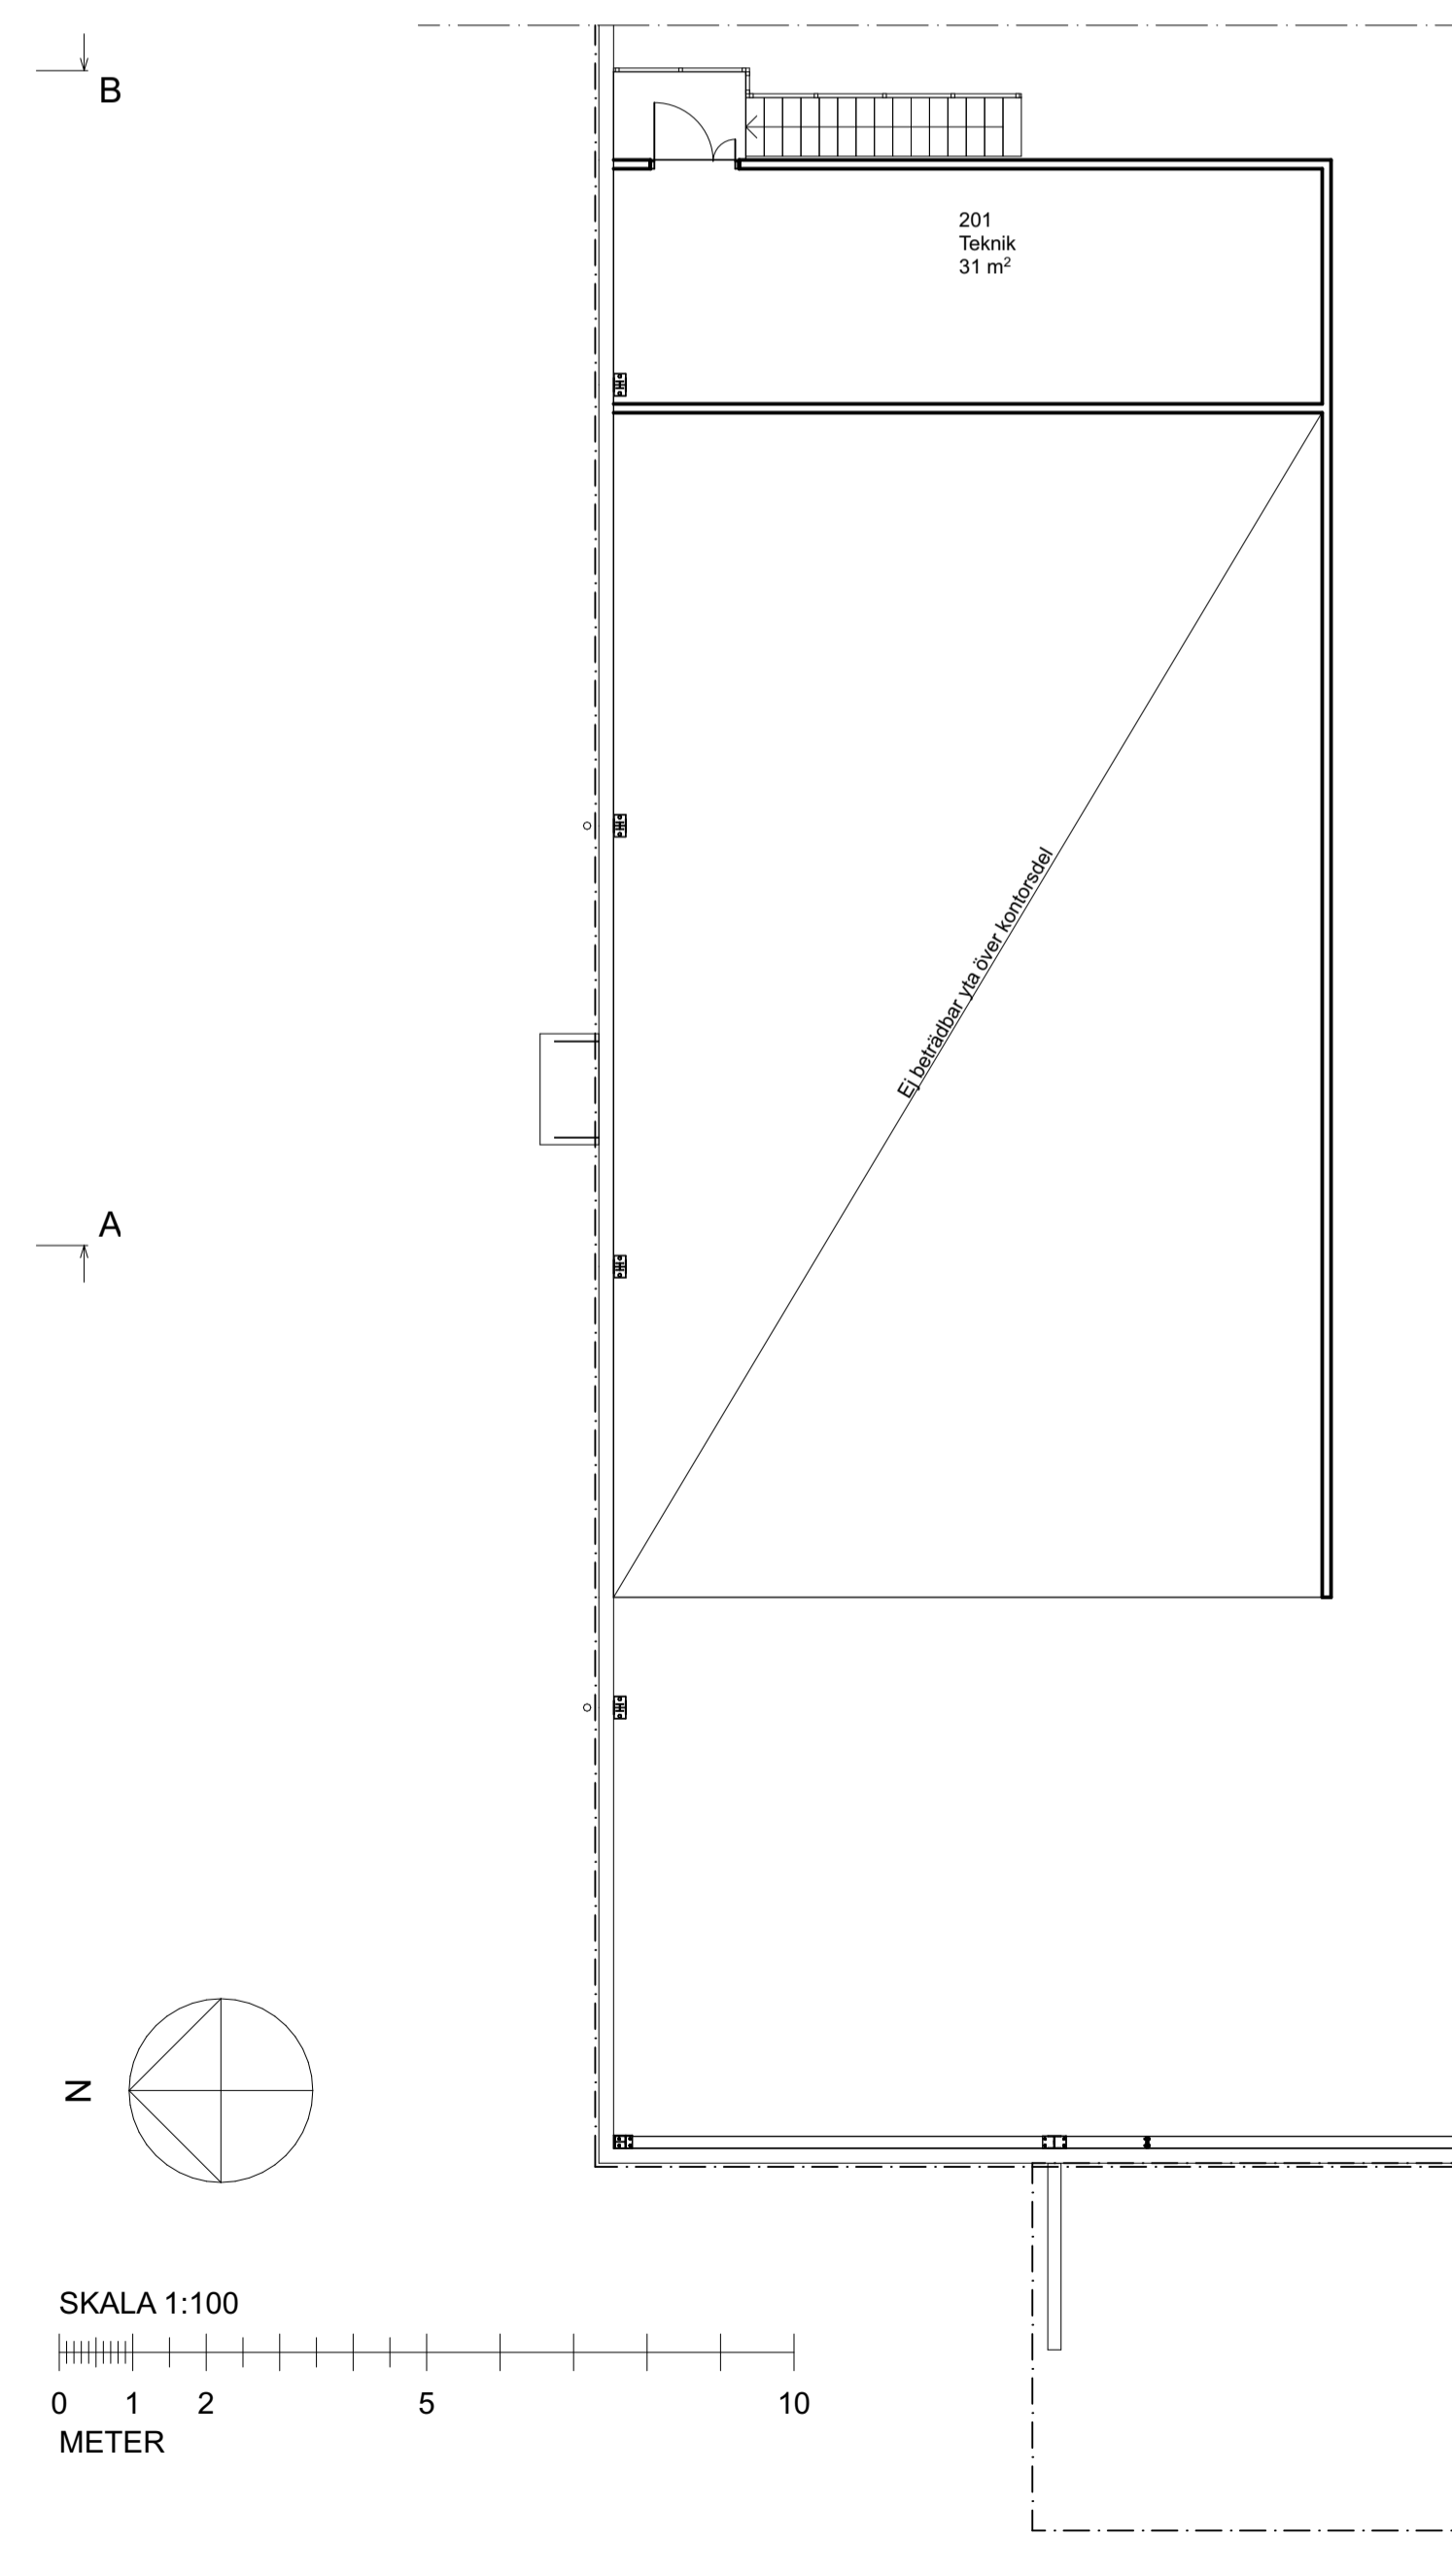


SKALA 1:100  
 0 1 2 5 10  
 METERS


BET	ANT	ÄNDRING AVISER	DATUM	Sign.
		SKISS		
		Björnen 13		
<b>Bengt Husritare AB</b>				
arkitekt@bengthusritare.se Norra Kyrkogränd 28, 261 31 Landskrona				
UPPDRAG NR	RITAD AV	HANDELAGGARE		
3107	BH	BH		
DATUM	ANSVARIG			
2022 12 12	Bengt Holmqvist			
Nybyggnad verksamhetslokaler Plan 1, entresolplan, situationsplan				
SKALA	NUMMER	BET		
1:100, 1:500	A-40.1-01			

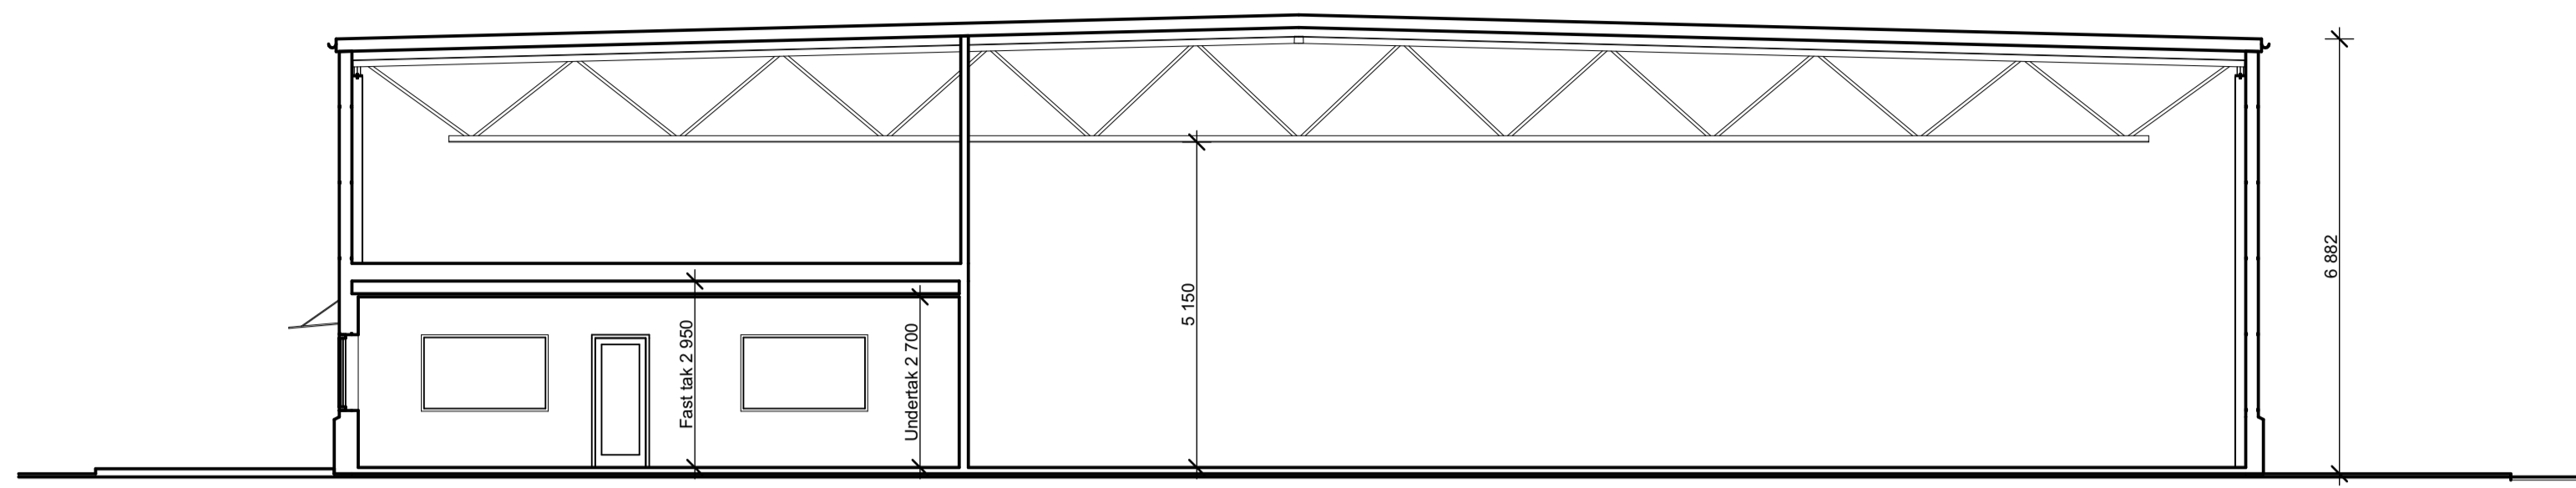

Sektion A-A

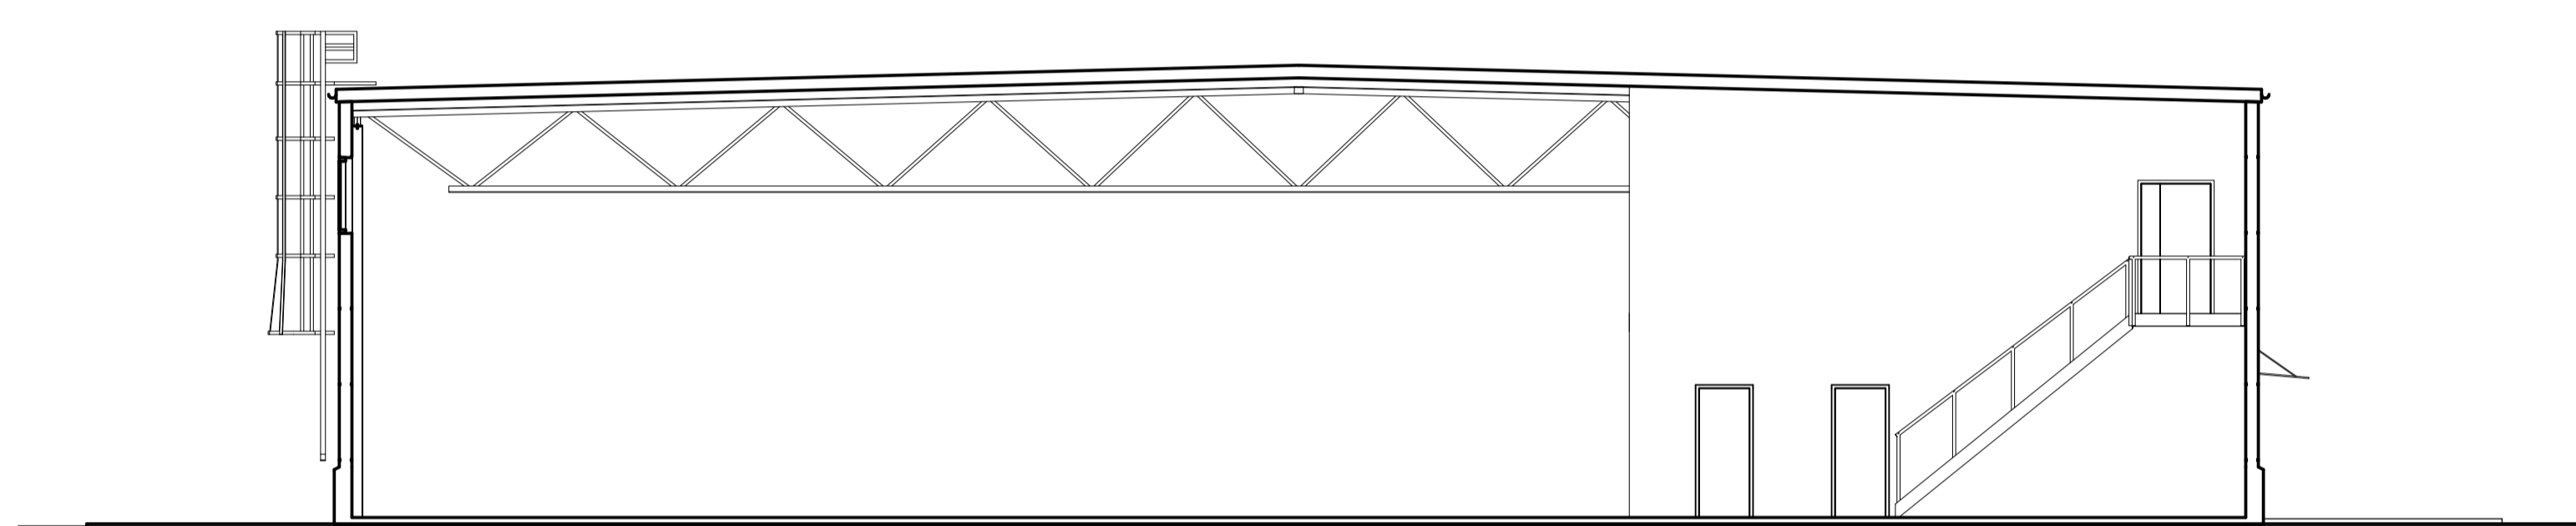


Sektion B-B

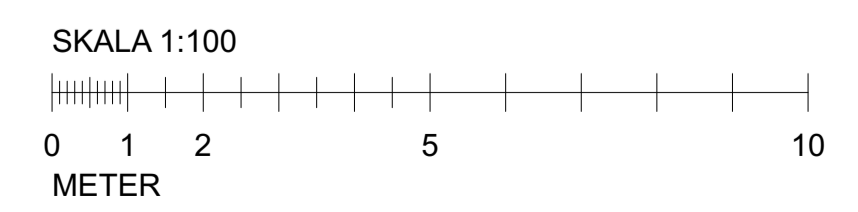


BET	ANT	ÄNDRING AVSER	DATUM	Sign.
<b>SKISS</b>				
<b>Björnen 13</b>				
<b><i>Bengt Husritare AB</i></b>				
<small>arkitekt@bengthusritare.se Norra Kyrkogränd 28, 261 31 Landskrona</small>				
UPPDRAG NR	3107	RITAD AV	BH	HANDLAGGARE
DATUM	2022 12 12	ANSVÄRIG	Bengt Holmqvist	BH
Nybyggnad verksamhetslokaler Sektioner				
SKALA	1:100	NUMMER	<b>A-40.2-01</b>	BET

BESKRIVNING


Tak av papp- grå  
 Vågar av plåtelement - silvergrå RAL 9006  
 Sockel av betong, naturfärgad  
 Fasaddekor av sträckmetall/perforerad plåt,  
 förzinkad.

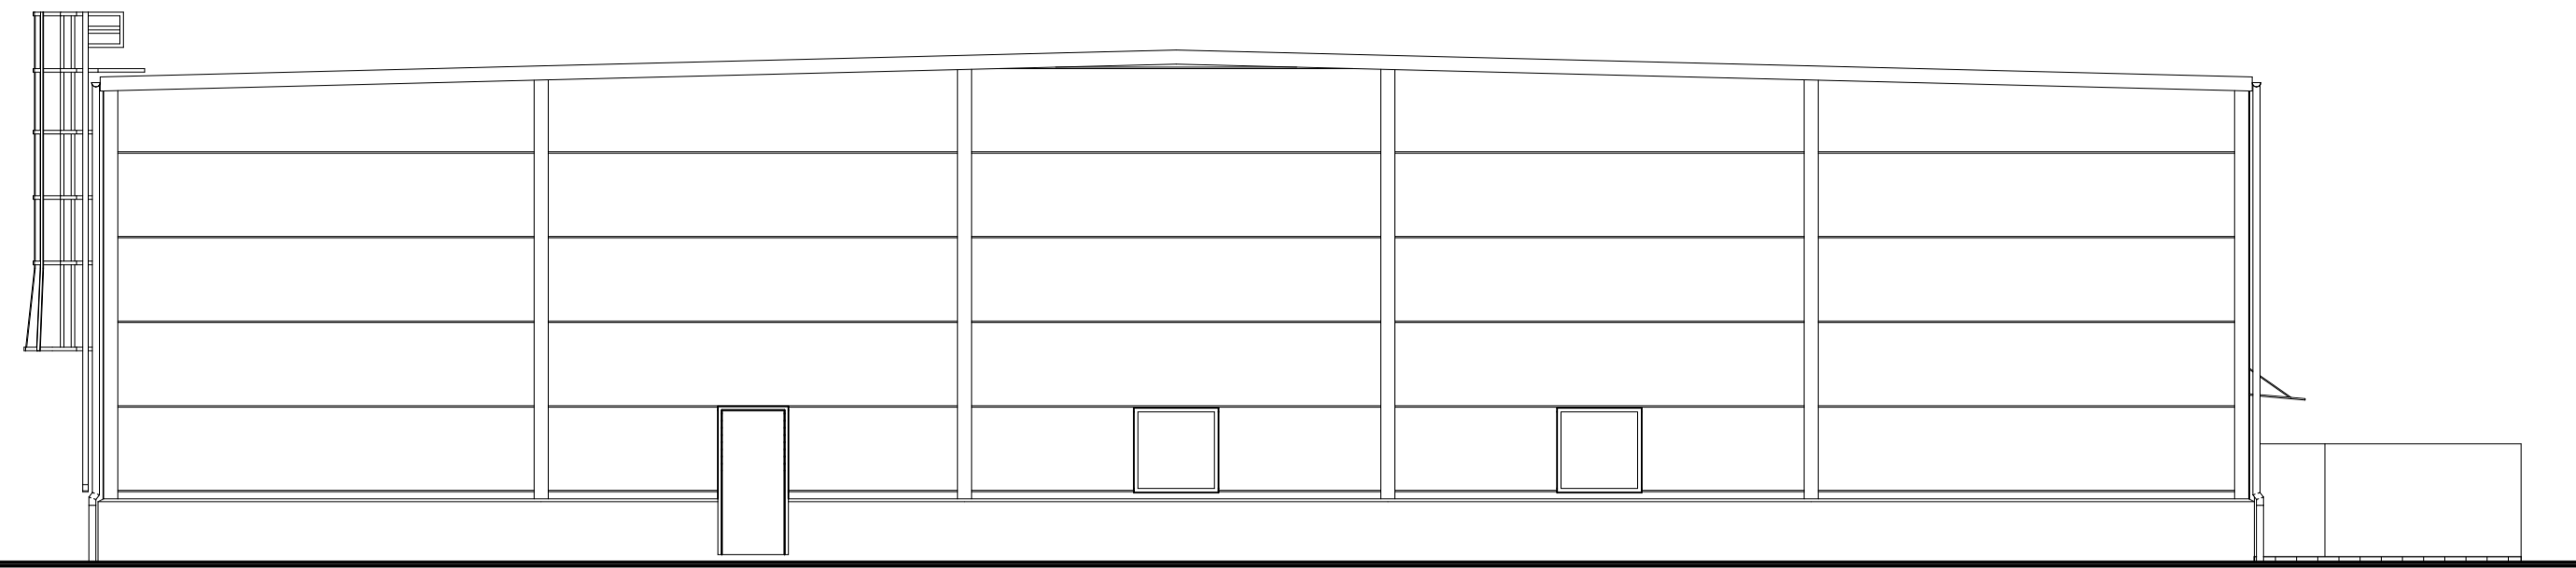


Fasad åt öster

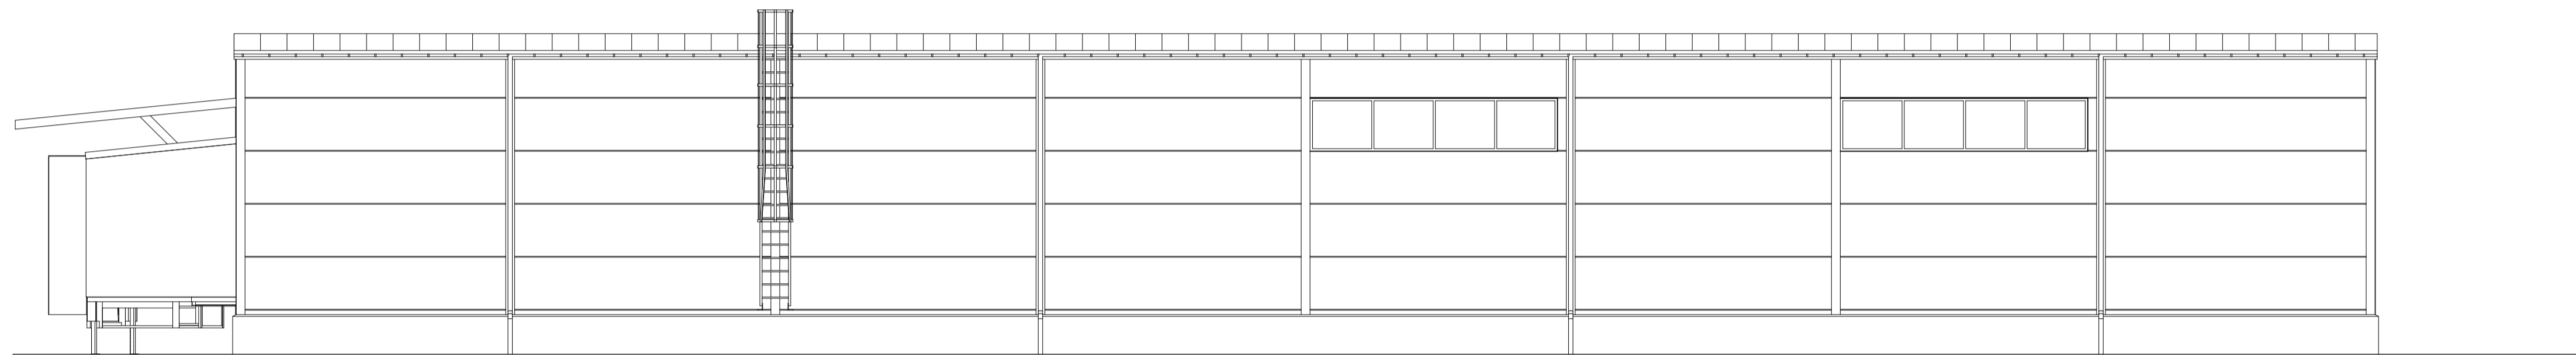


Fasad åt söder

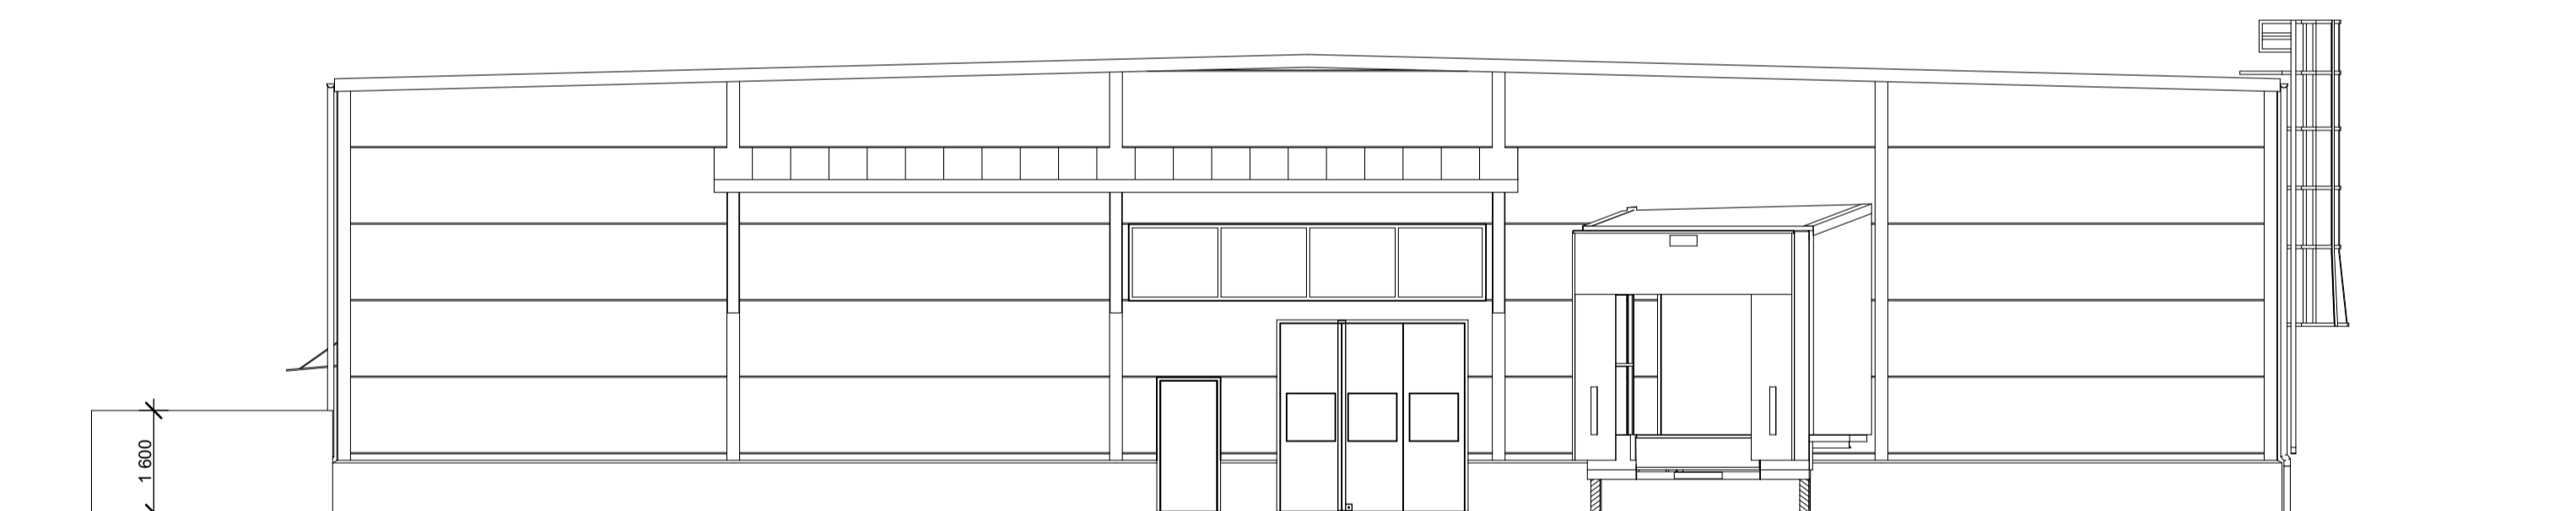

Fasad åt väster

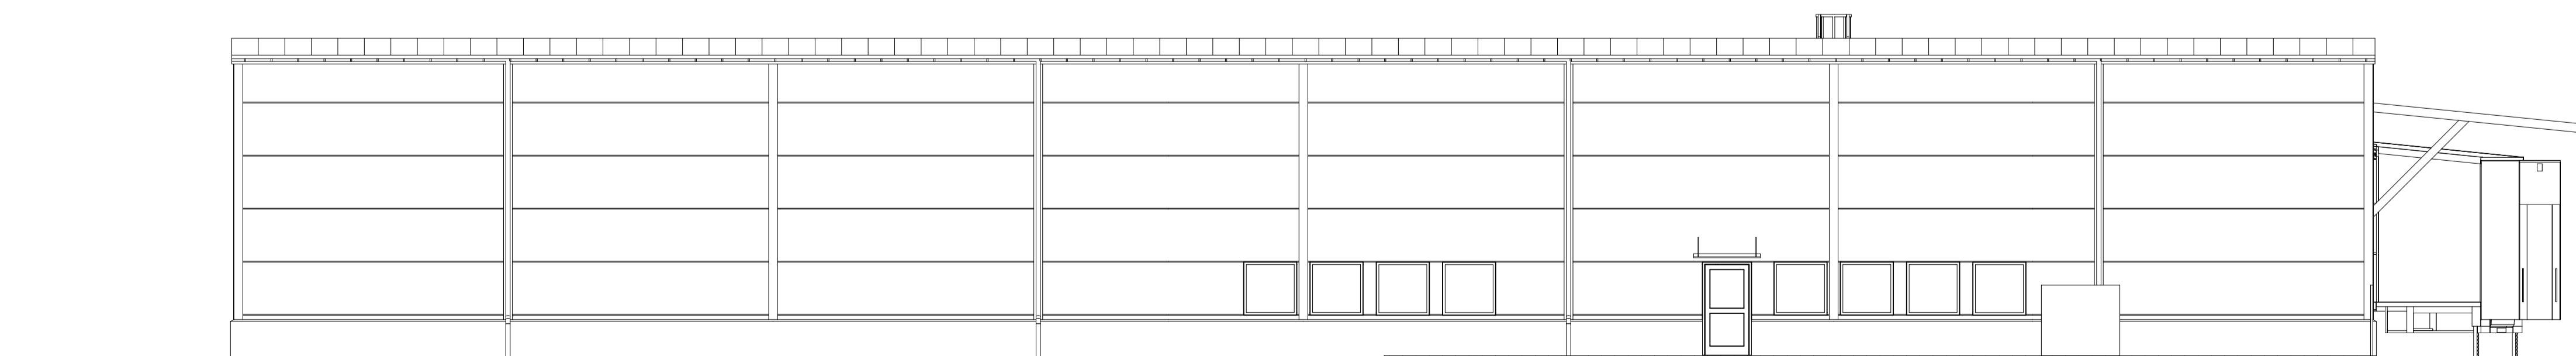


Fasad åt norr

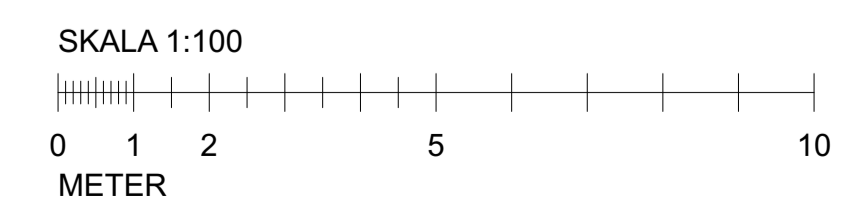


BET	ANT	ÄNDRING AVISER	DATUM	Sign.
<b>SKISS</b>				
<b>Björnen 13</b>				
<b><i>Bengt Husritare AB</i></b>				
<small>arkitekt@bengthusritare.se                  Norra Kyrkogränd 28, 261 31 Landskrona</small>				
LUPPDRAG NR	3107	RITAD AV	BH	HANDLAGGARE
DATUM	2022 12 12	ANSVARIG	Bengt Holmqvist	BH
<i>Nybyggnad verksamhetslokaler                  Fasader</i>				
SKALA	1:100	NUMMER	<b>A-40.3-01</b>	BET

BESKRIVNING


Tak av papp- grå  
Vågar av plåtelement - silvergrå RAL 9006  
Sockel av betong, naturfärgad  
Plank vid uteplats av plåt, silvergrå RAL 9006  
Fasaddekor av folie med fotomotiv- vete

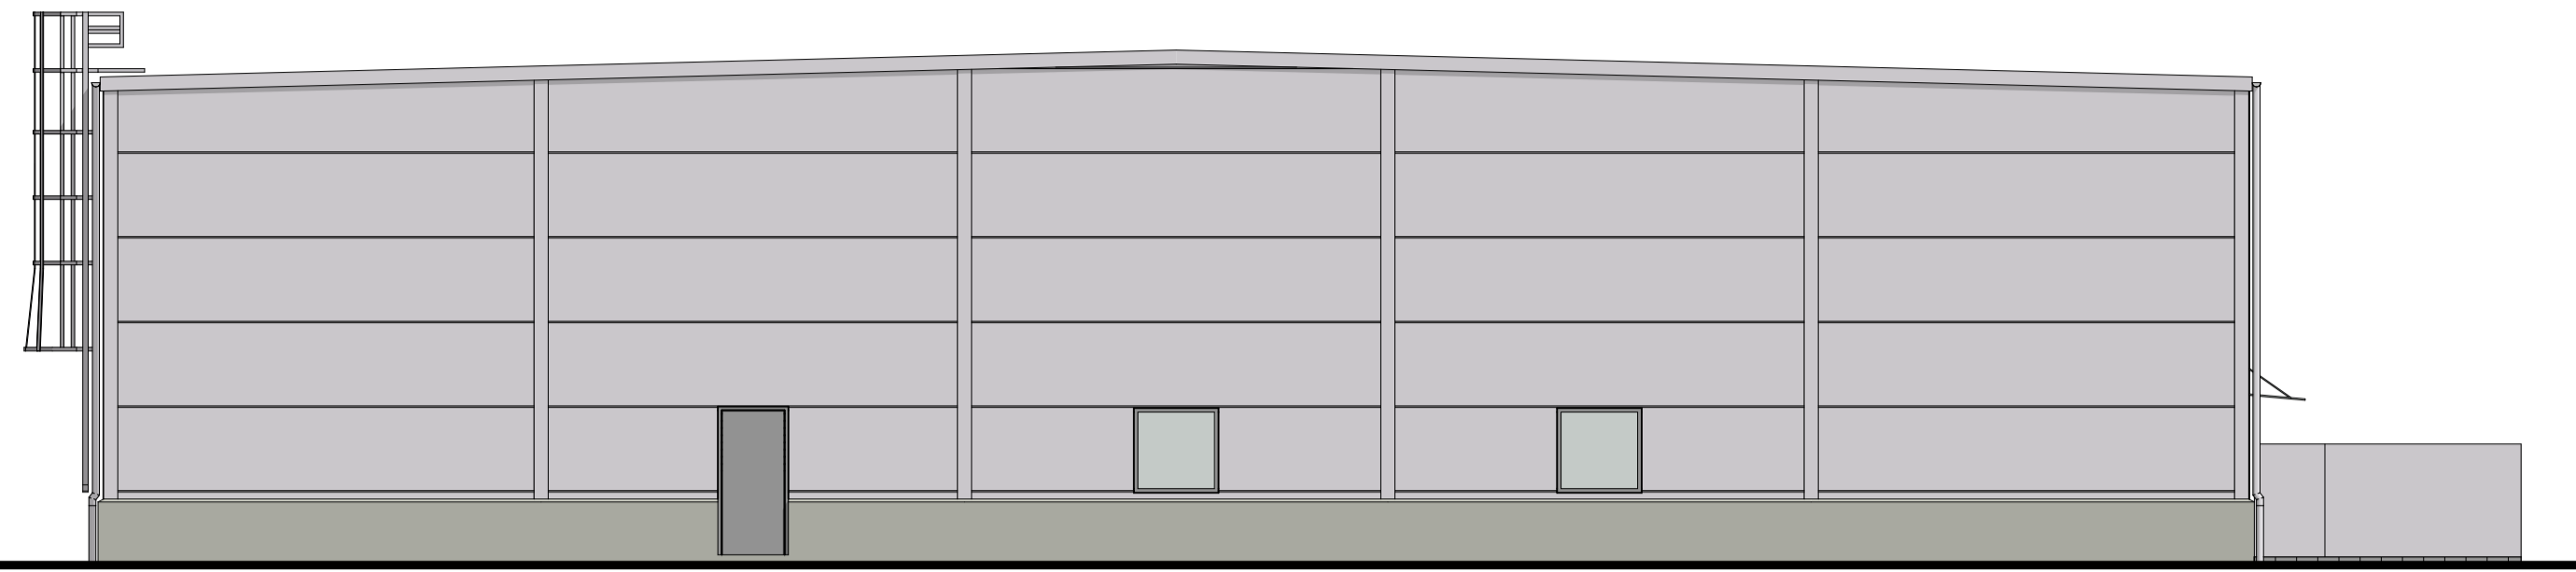


Fasad åt öster

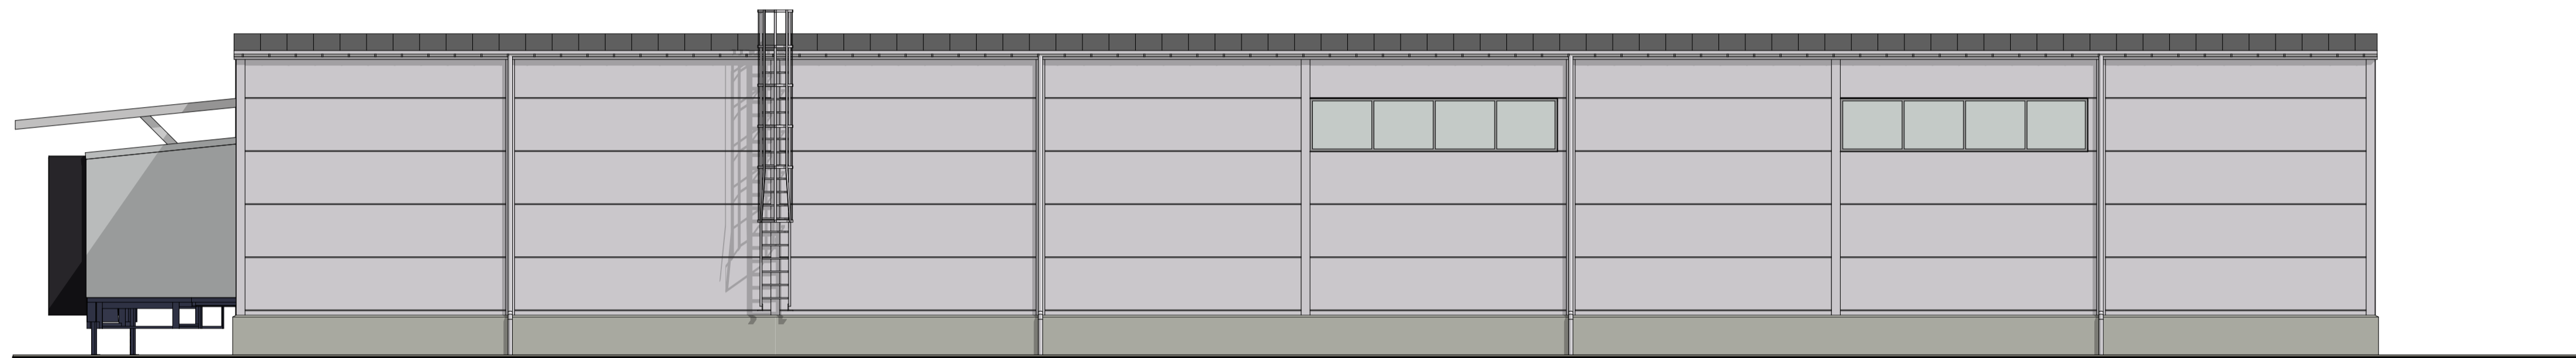

Fasad åt söder

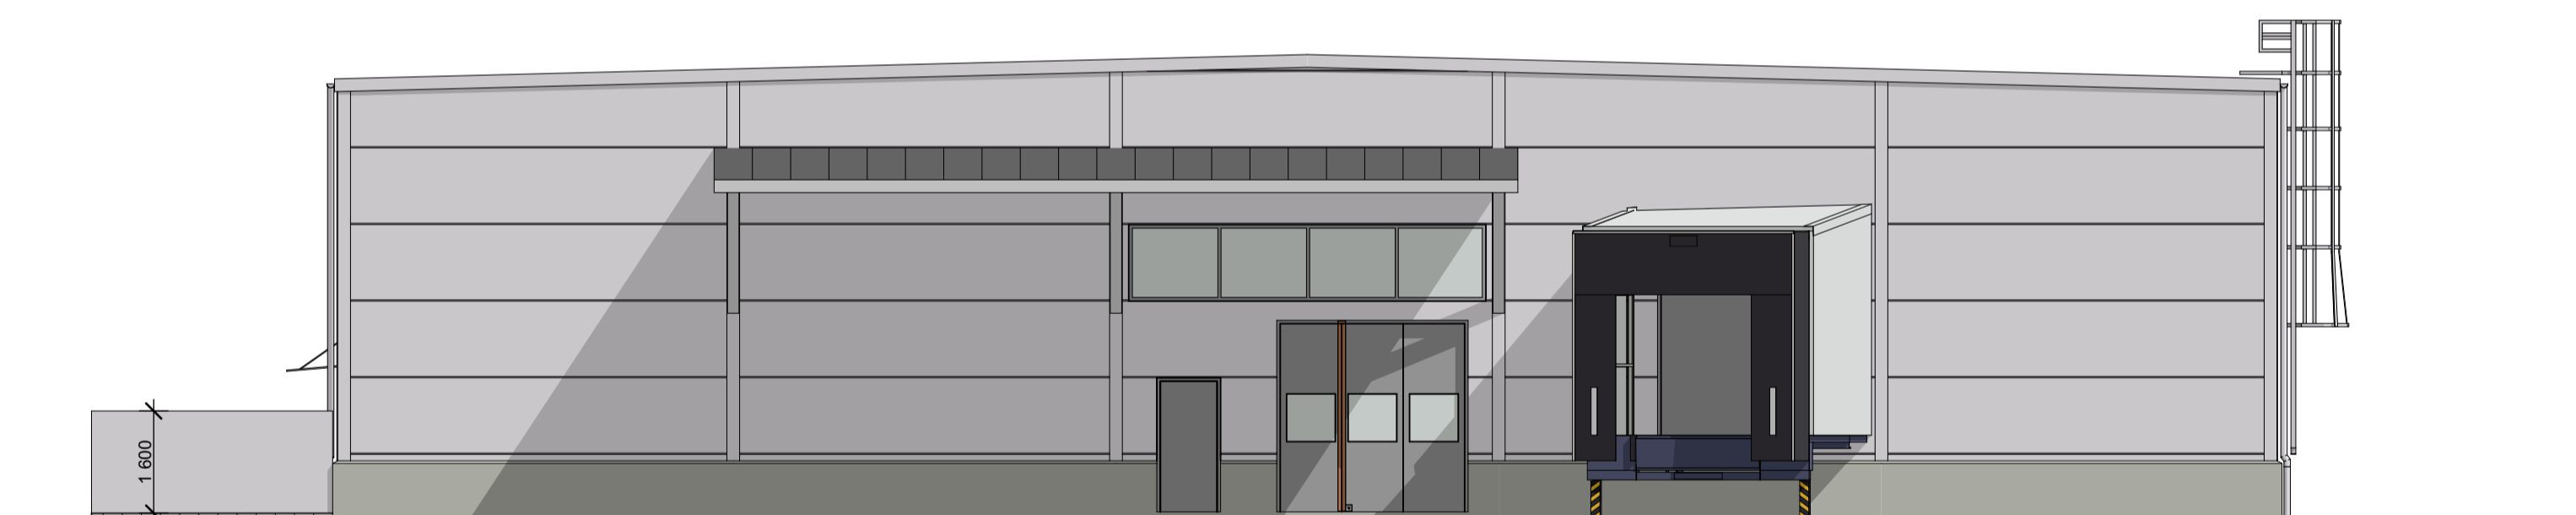

Fasad åt väster

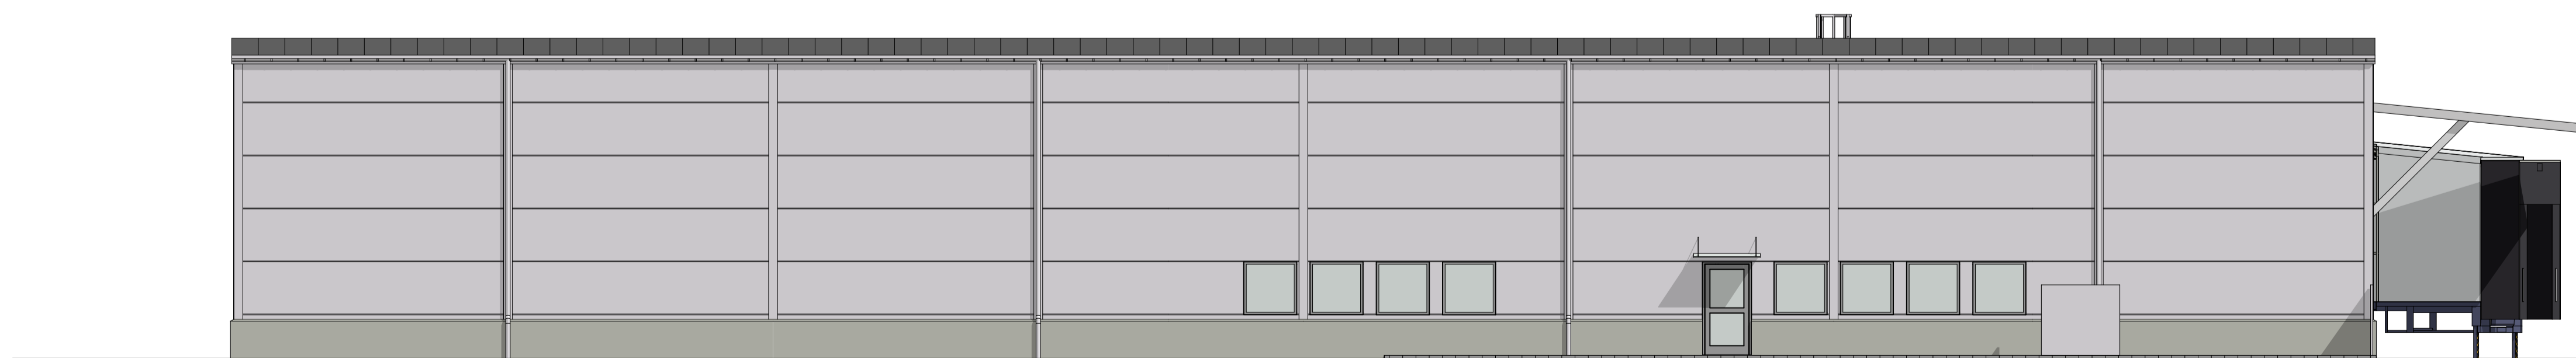

Fasad åt norr

BET	ANT	ÄNDRING AVSER	DATUM	Sign.
<b>SKISS</b>				
<b>Björnen 13</b>				
<b><i>Bengt Husritare AB</i></b>				
<small>arkitekt@bengthusritare.se Norra Kyrkogården 28, 261 31 Landskrona</small>				
LUPPDRAG NR	3107	RITAD AV	BH	HANDLAGGARE
DATUM	2022 12 12	ANSVARIG	Bengt Holmqvist	BH
<i>Nybyggnad verksamhetslokaler</i> <i>Fasader färg</i>				
SKALA	1:100	NUMMER	A-40.3-02	BET