


Plan 0, mått
1:200

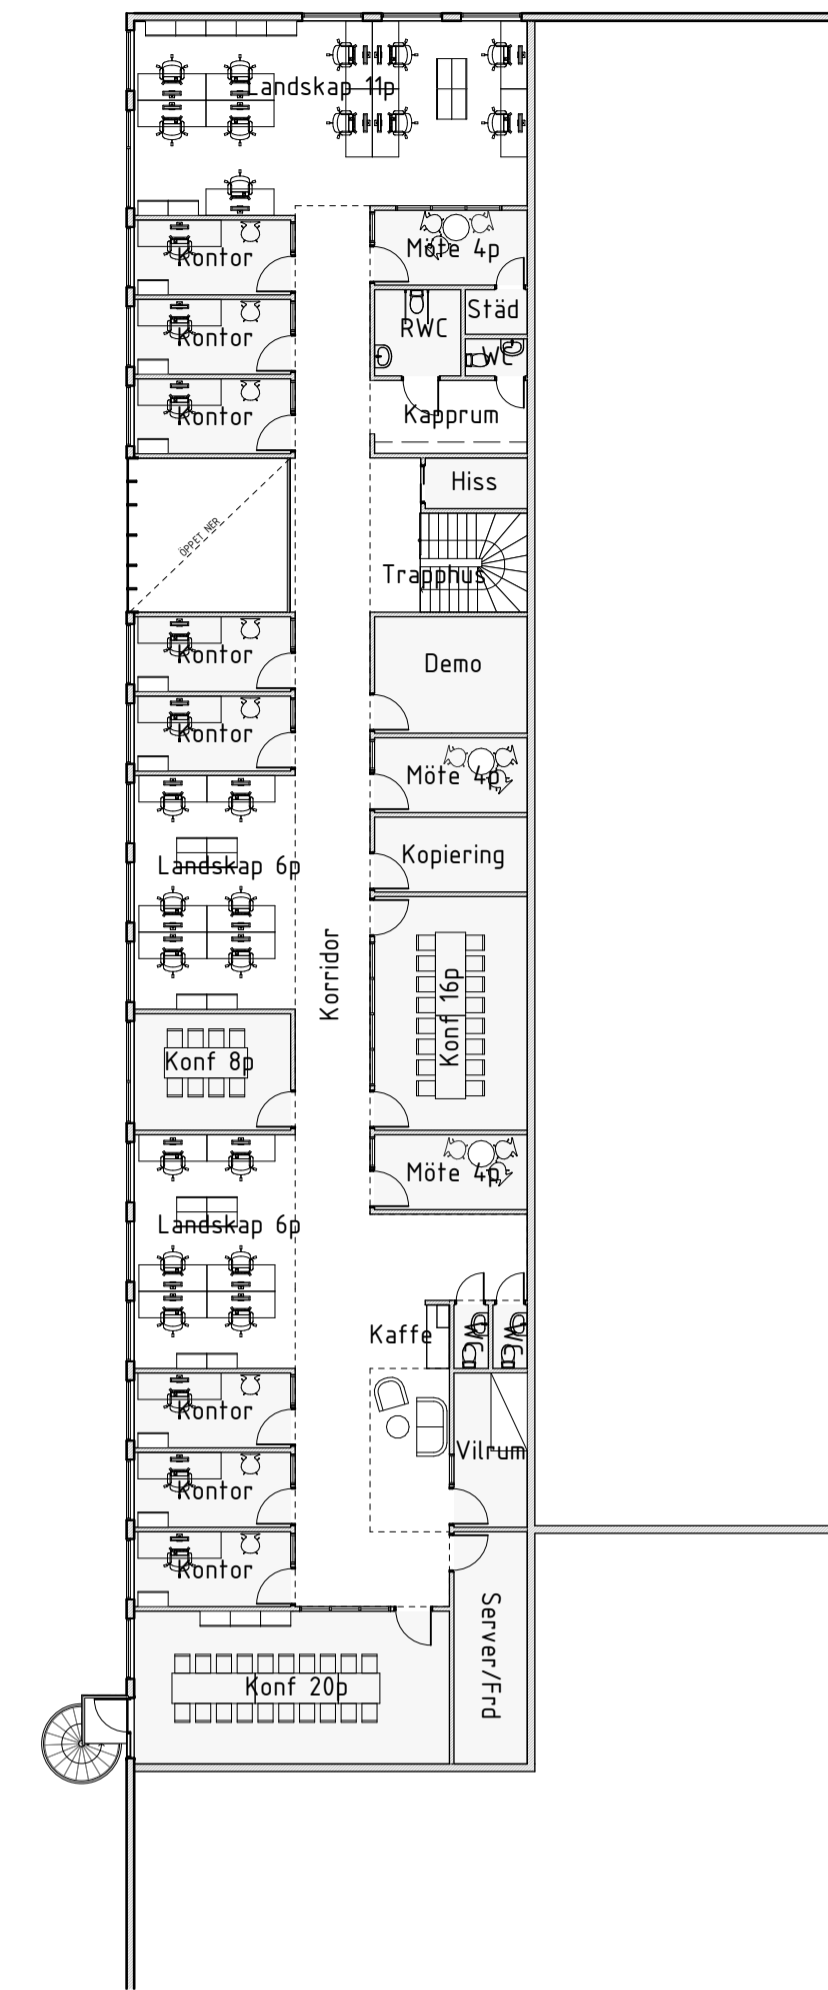

Plan 1
1:200

LOKALPROGRAM

KONTOR	58
Cell kontor	14
Chef kontor	1
Platser landskap	43

MÖTES OCH KONFERENSNUM

Möte 4p	4
Konferensrum 8p	1
Konferensrum 16p	1
Konferensrum 20p	1

ÖVRIGT

Paus 40p	
Omkl Dam 20p	
Omkl Herr 30p	
Demo	

PRELIMINÄR HANDLING 23-02-01

TOPASEN 2

HELSINGBORGS KOMMUN
NY INDUSTRI OCH
KONTORSBYGGNAD

ÖVERSIKTSPLANER M MÅTT

