



Ritningar Ättehögen Östra 3

Översikt

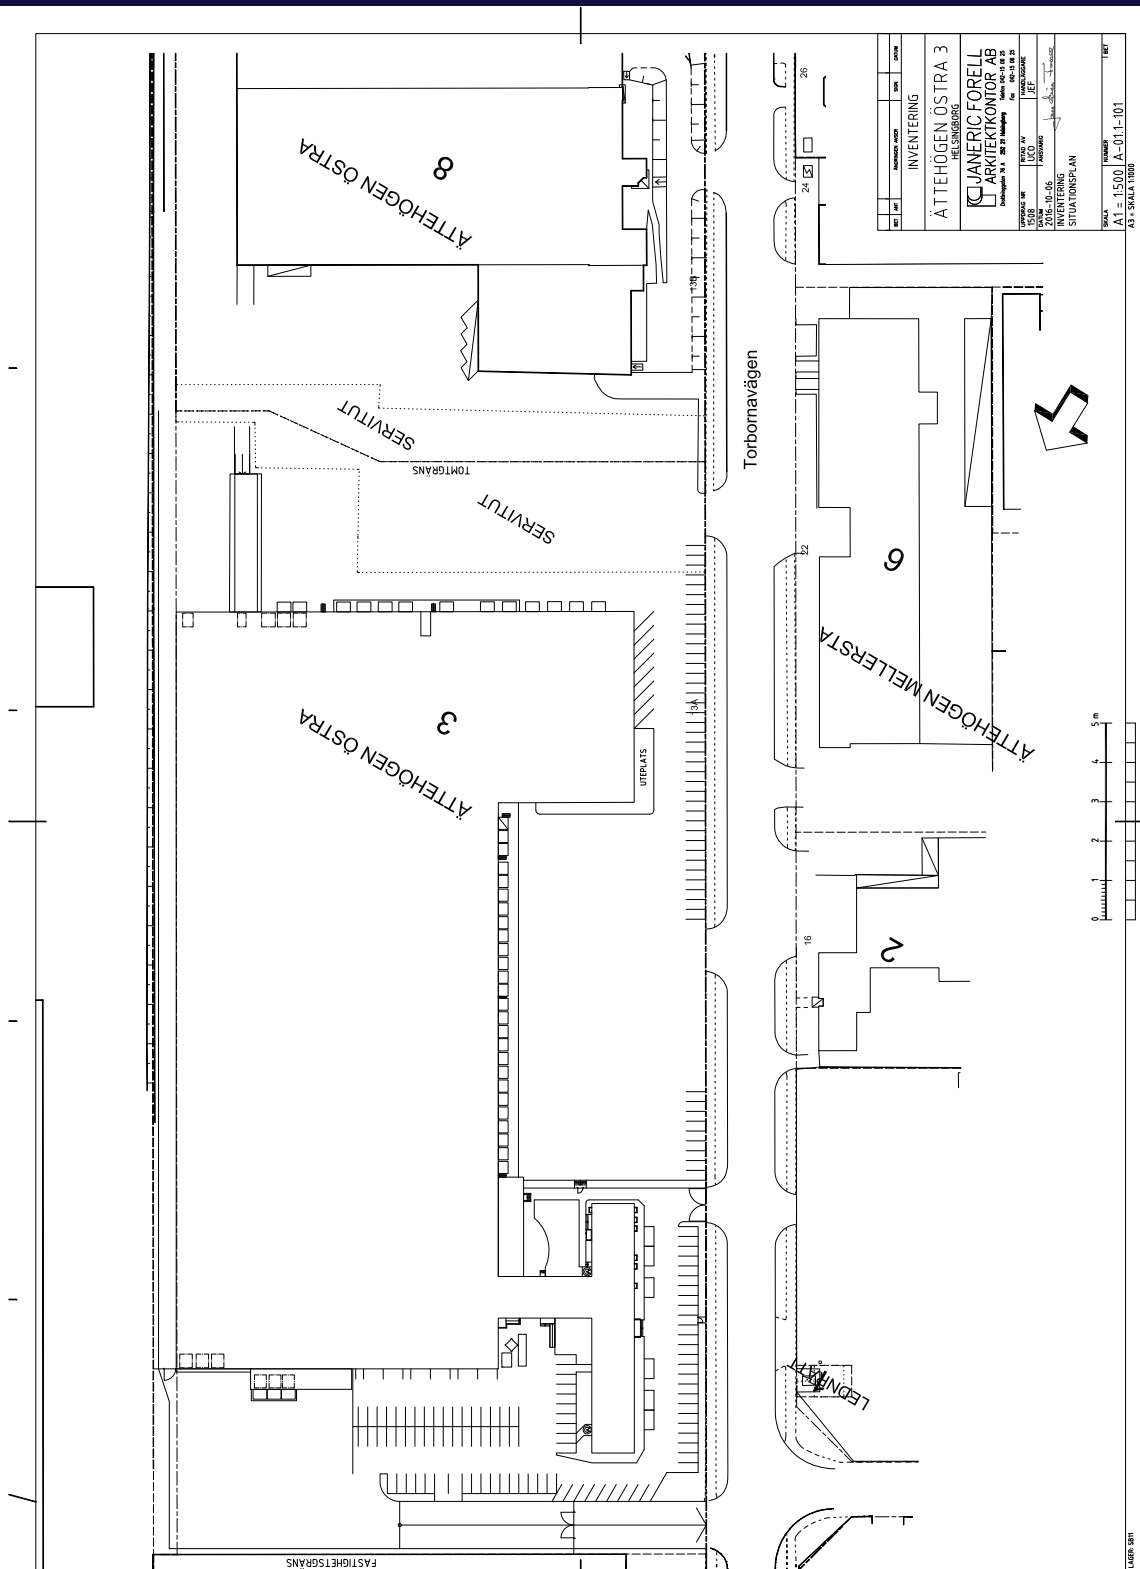


Ritningar Ättehögen Östra 3

Logistikenhet bottenplan

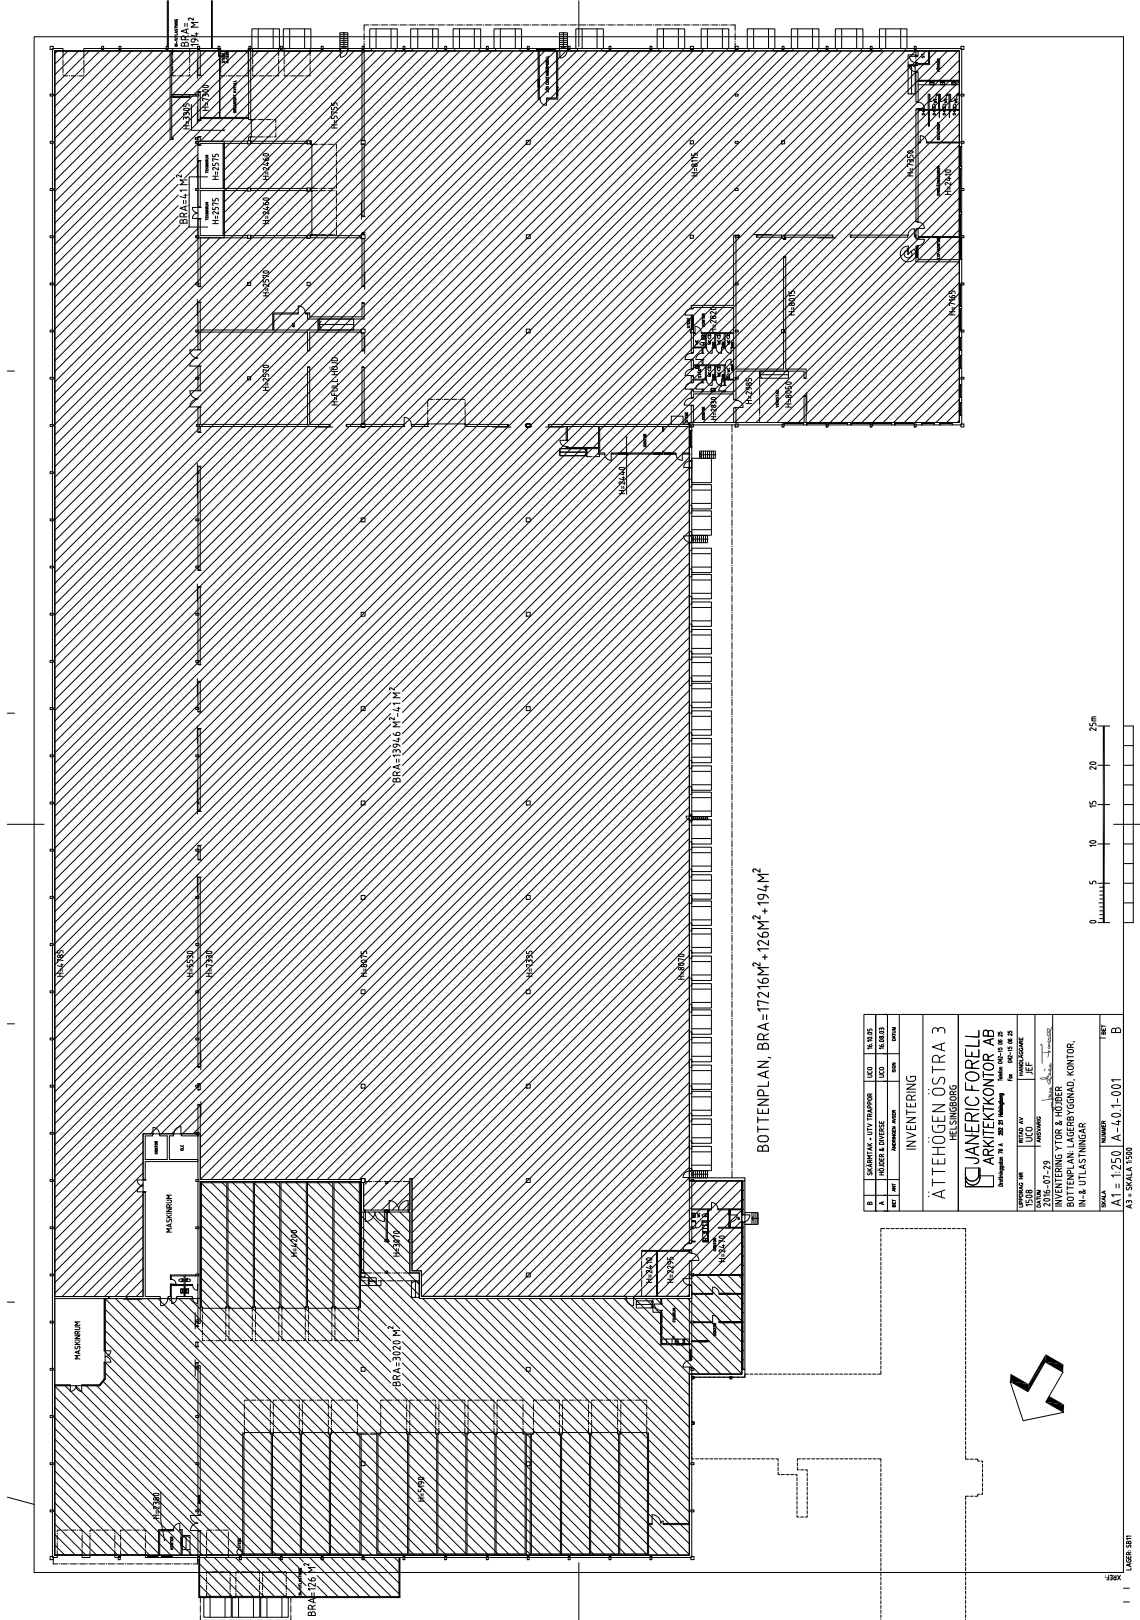


Ritningar Ättehögen Östra 3

Logistikenhet mezzaninplan

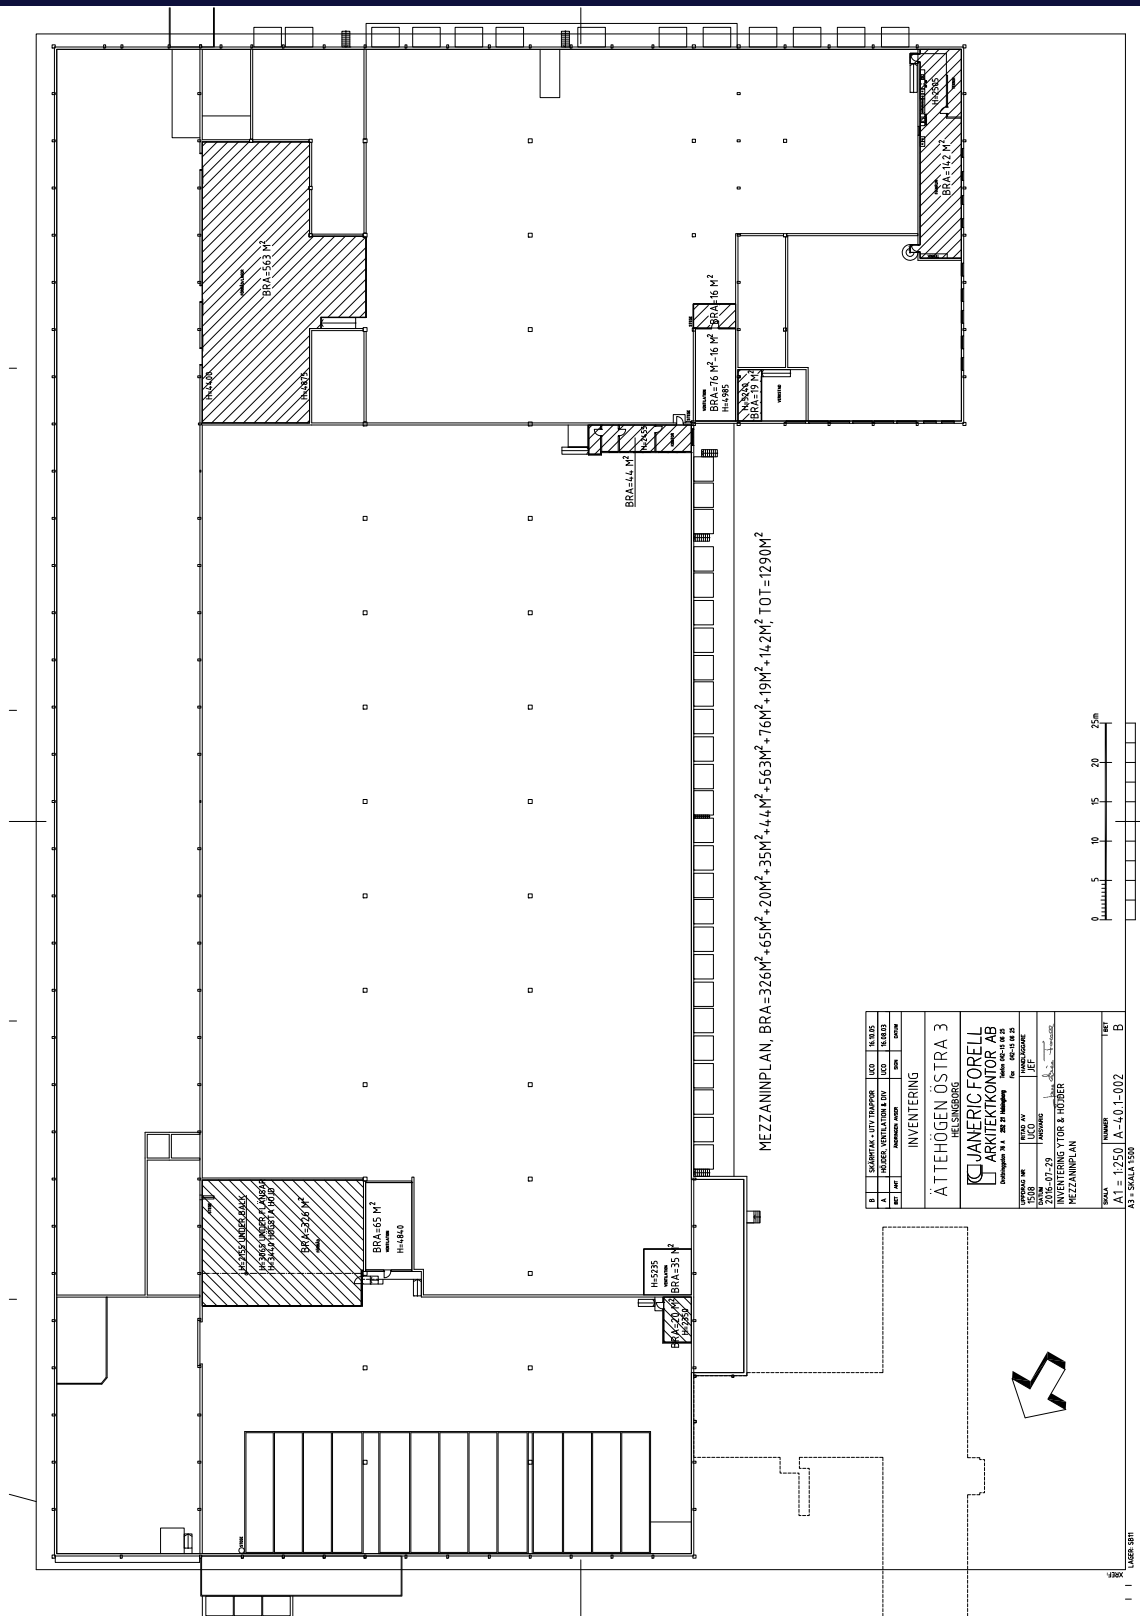

Ritningar Ättehögen Östra 3

Kontorsenhet bottenplan

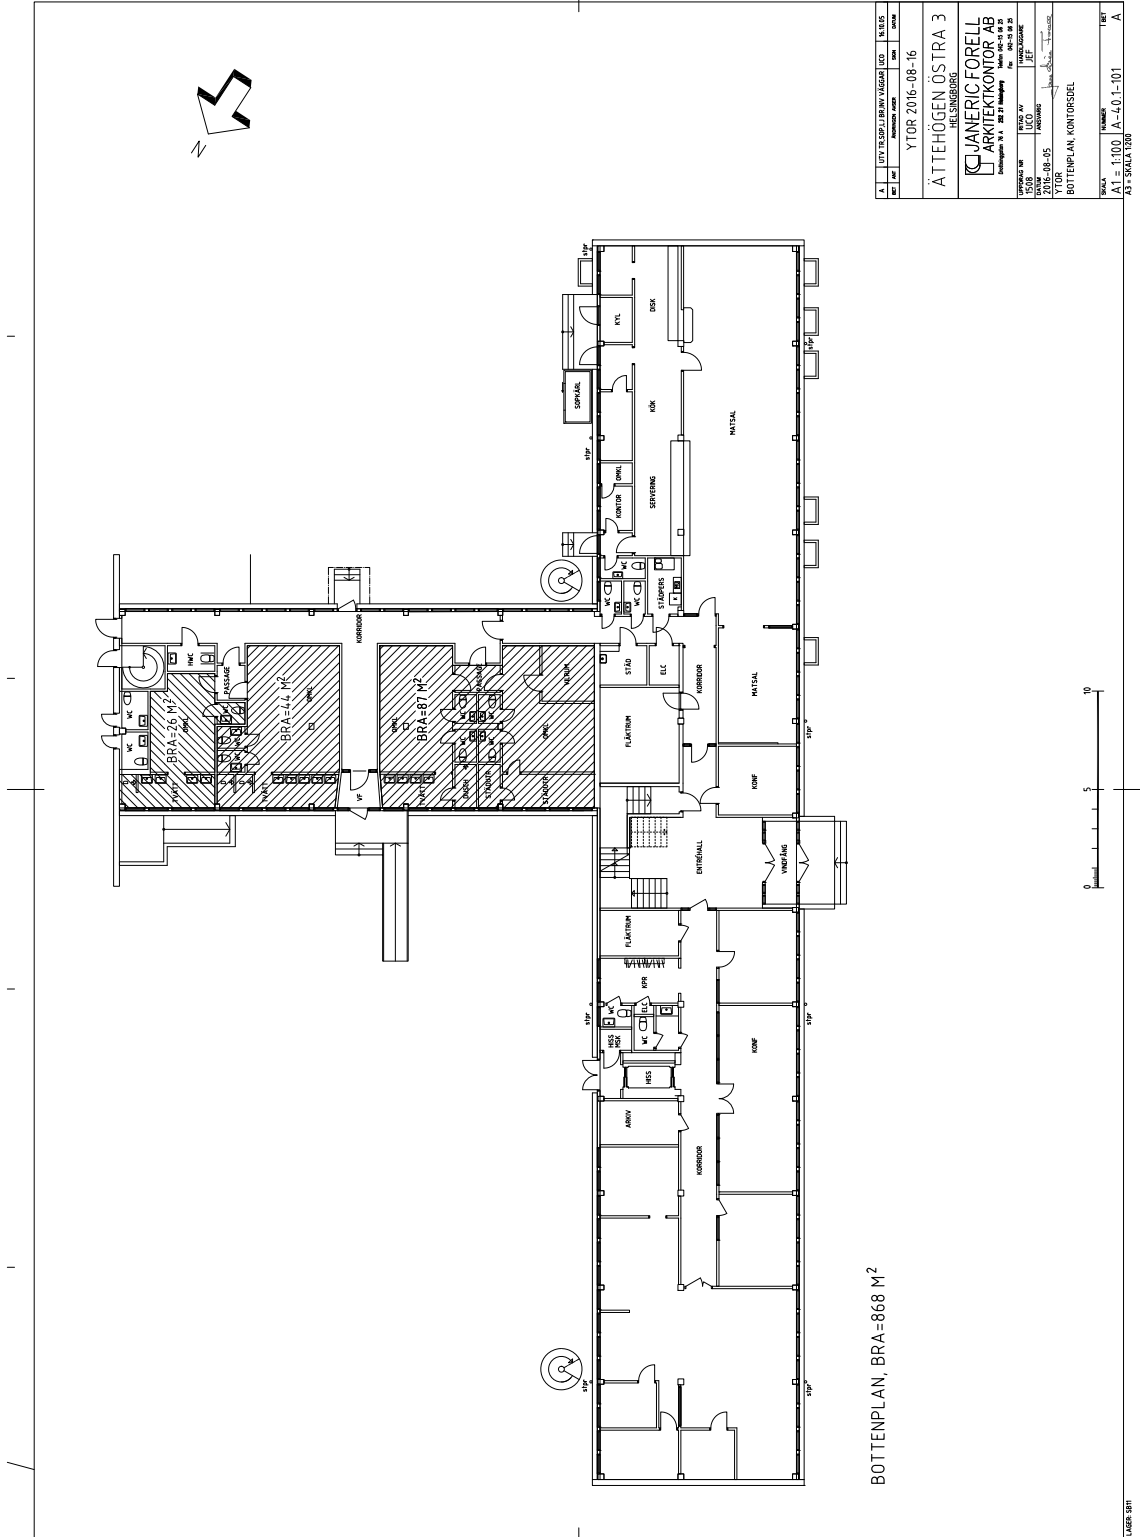

Ritningar Ättehögen Östra 3

Kontorsenhet plan 1

