3920-41005-04
Bilaga 2 - Ritning
Sida 2 av 2

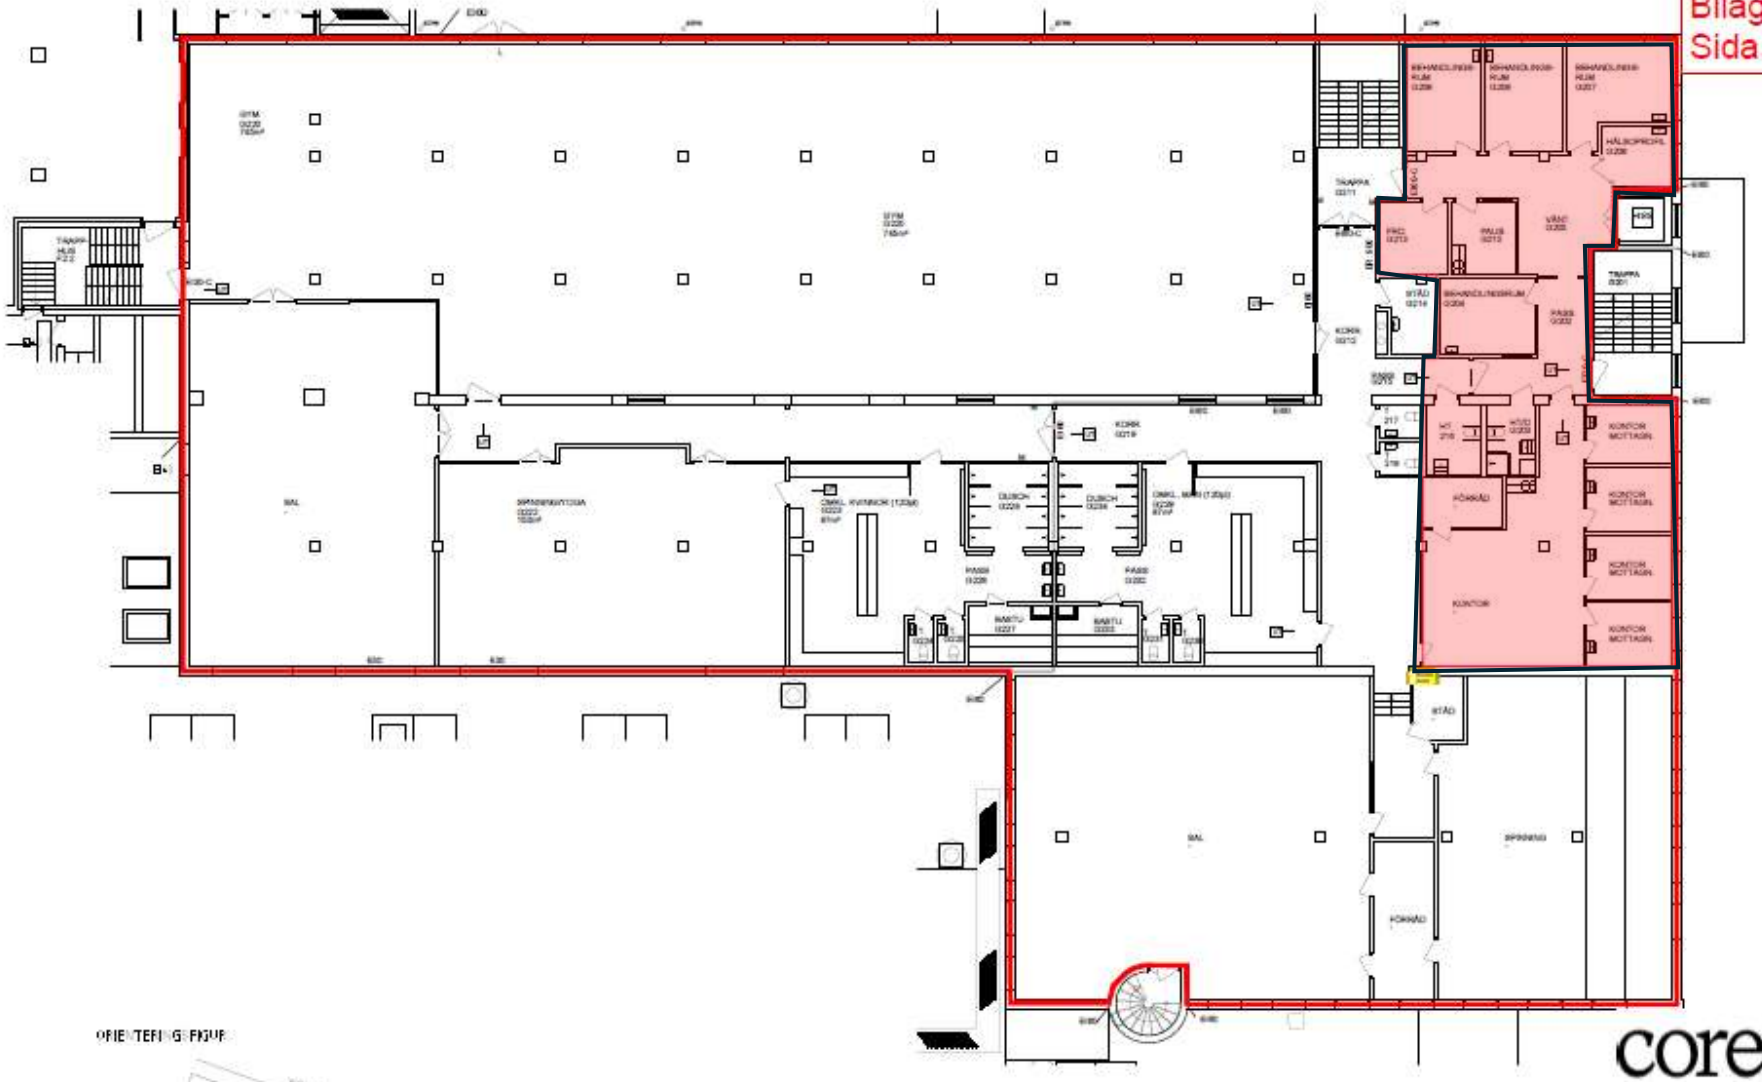

ORIENTERINGSPLAN

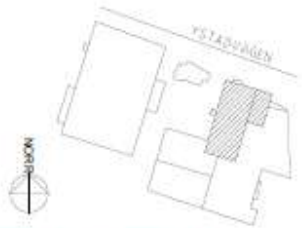

50,00 mm

corem

KV. VÄSTERBOTTEN 9, MALMÖ
AVTALSHANDLING
DEL AV PLAN 2, BYGGNAD 3
SKALA 1:200 (A3)
2024-01-30

Arkitekt SAR/MSA
MAGNUS RYDSTERN

magnus@magnusrydstern.se
+46 733 306869