



# FÖRKLARING

- FASTIGHETSGRÄNS
- PRICKMARK (FÅR EJ BEBYGGAS)
- BYGGNADSFÖRSLAGSGRÄNSER
- BYGGNADSFÖRSLAGS AREA
- MÖJLIG UTBYGGNADS AREA

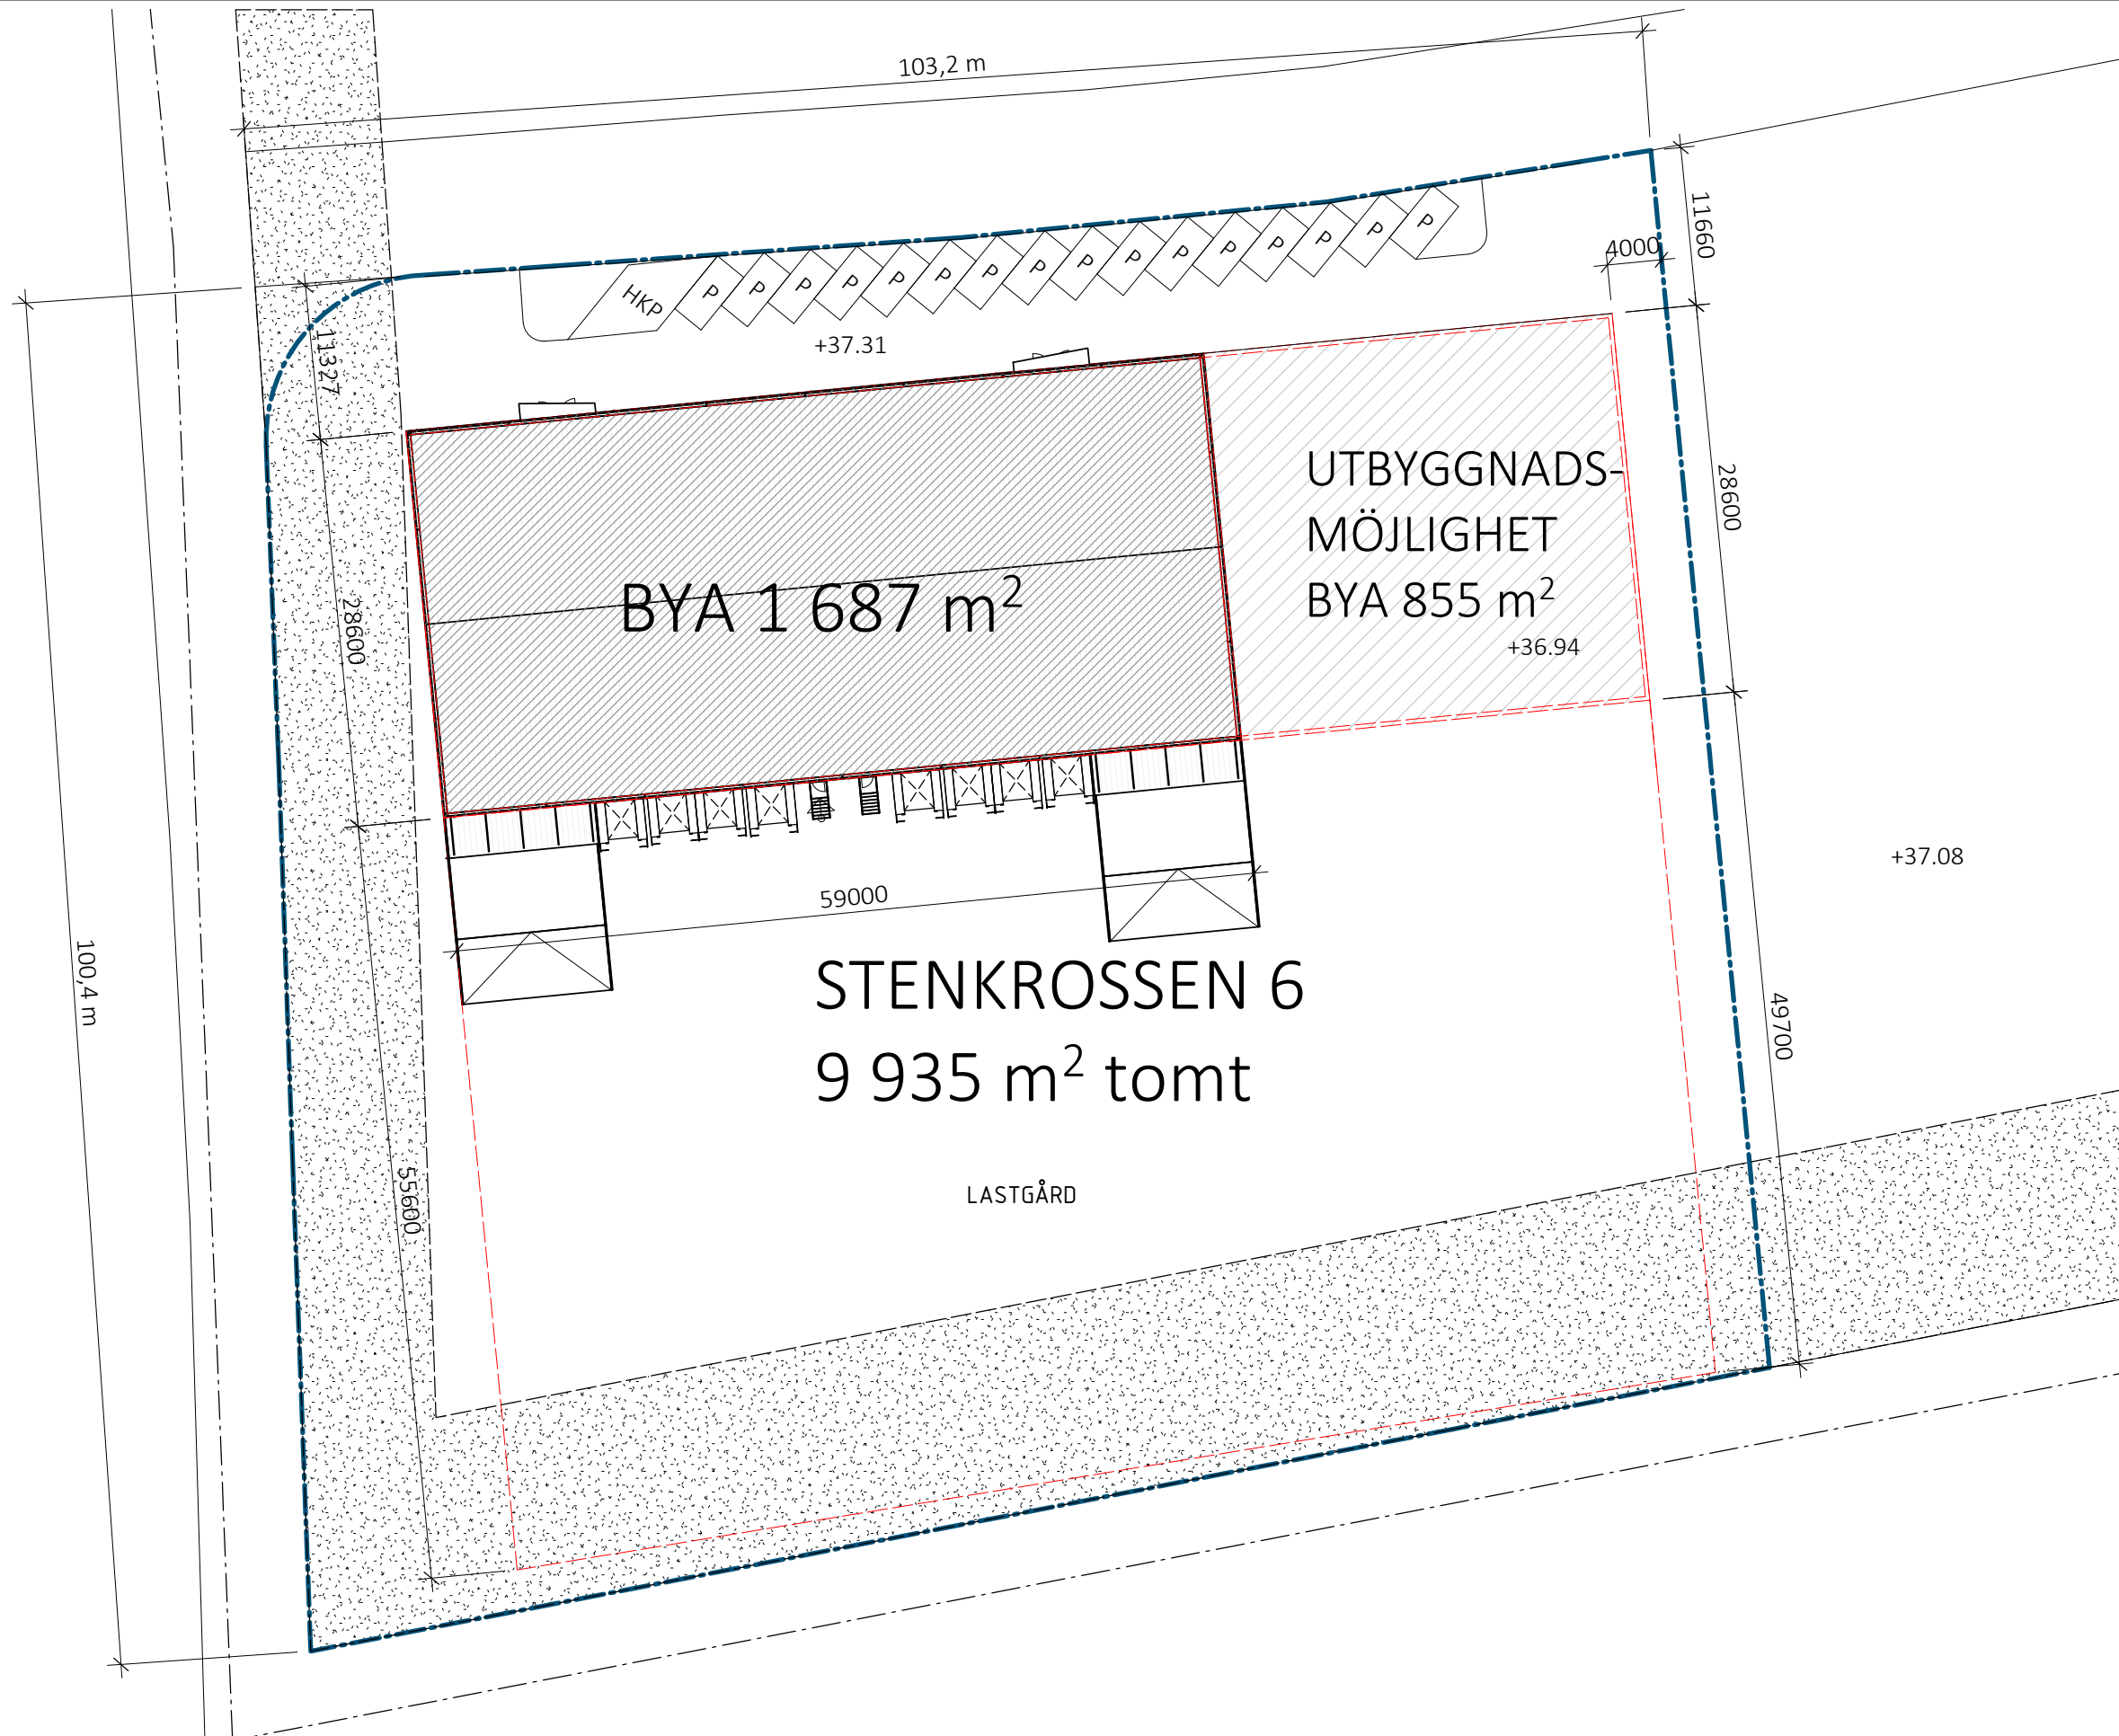

SKALA 1:500

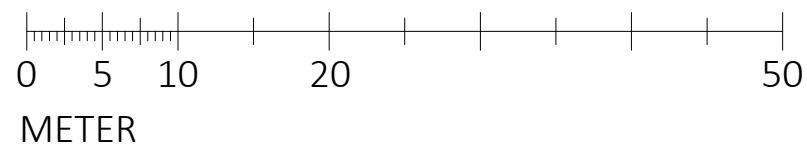

A.01.1-100  
STENKROSSEN 6 - HÄSLEHOLMS KOMMUN  
SITUATIONSPLAN  
Skala 1 : 500 (A3)  
2021-12-17