


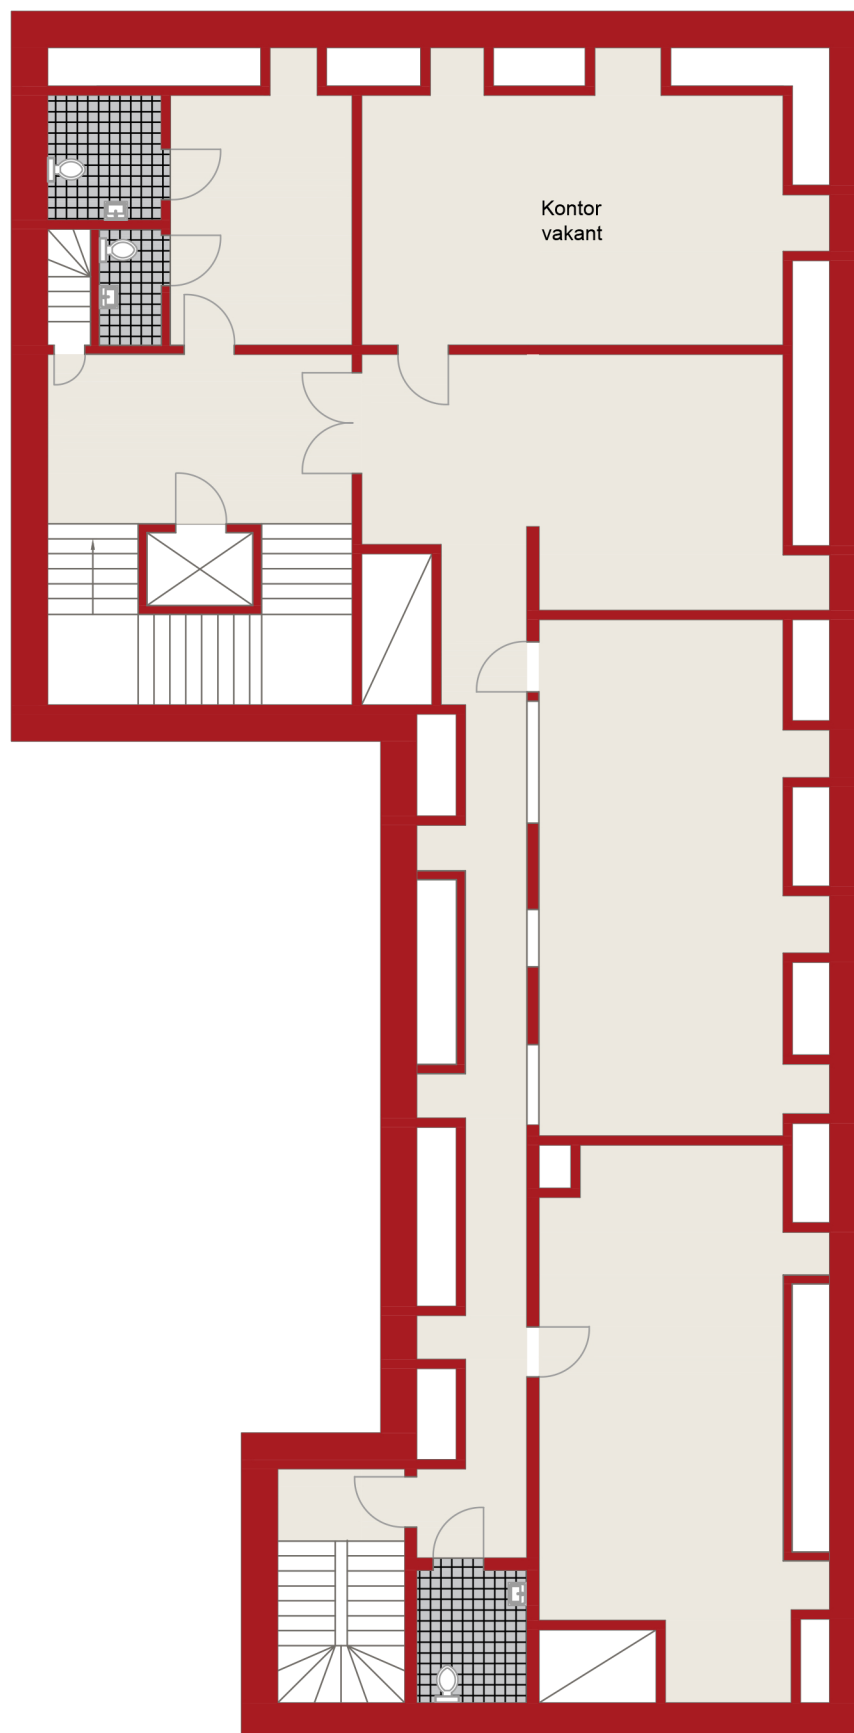

Avvikelser kan förekomma

Planlösning

Stad: _____
Adress: Stora Nygatan 52
Storlek: 2267 kvm
Våning: Våning 6