


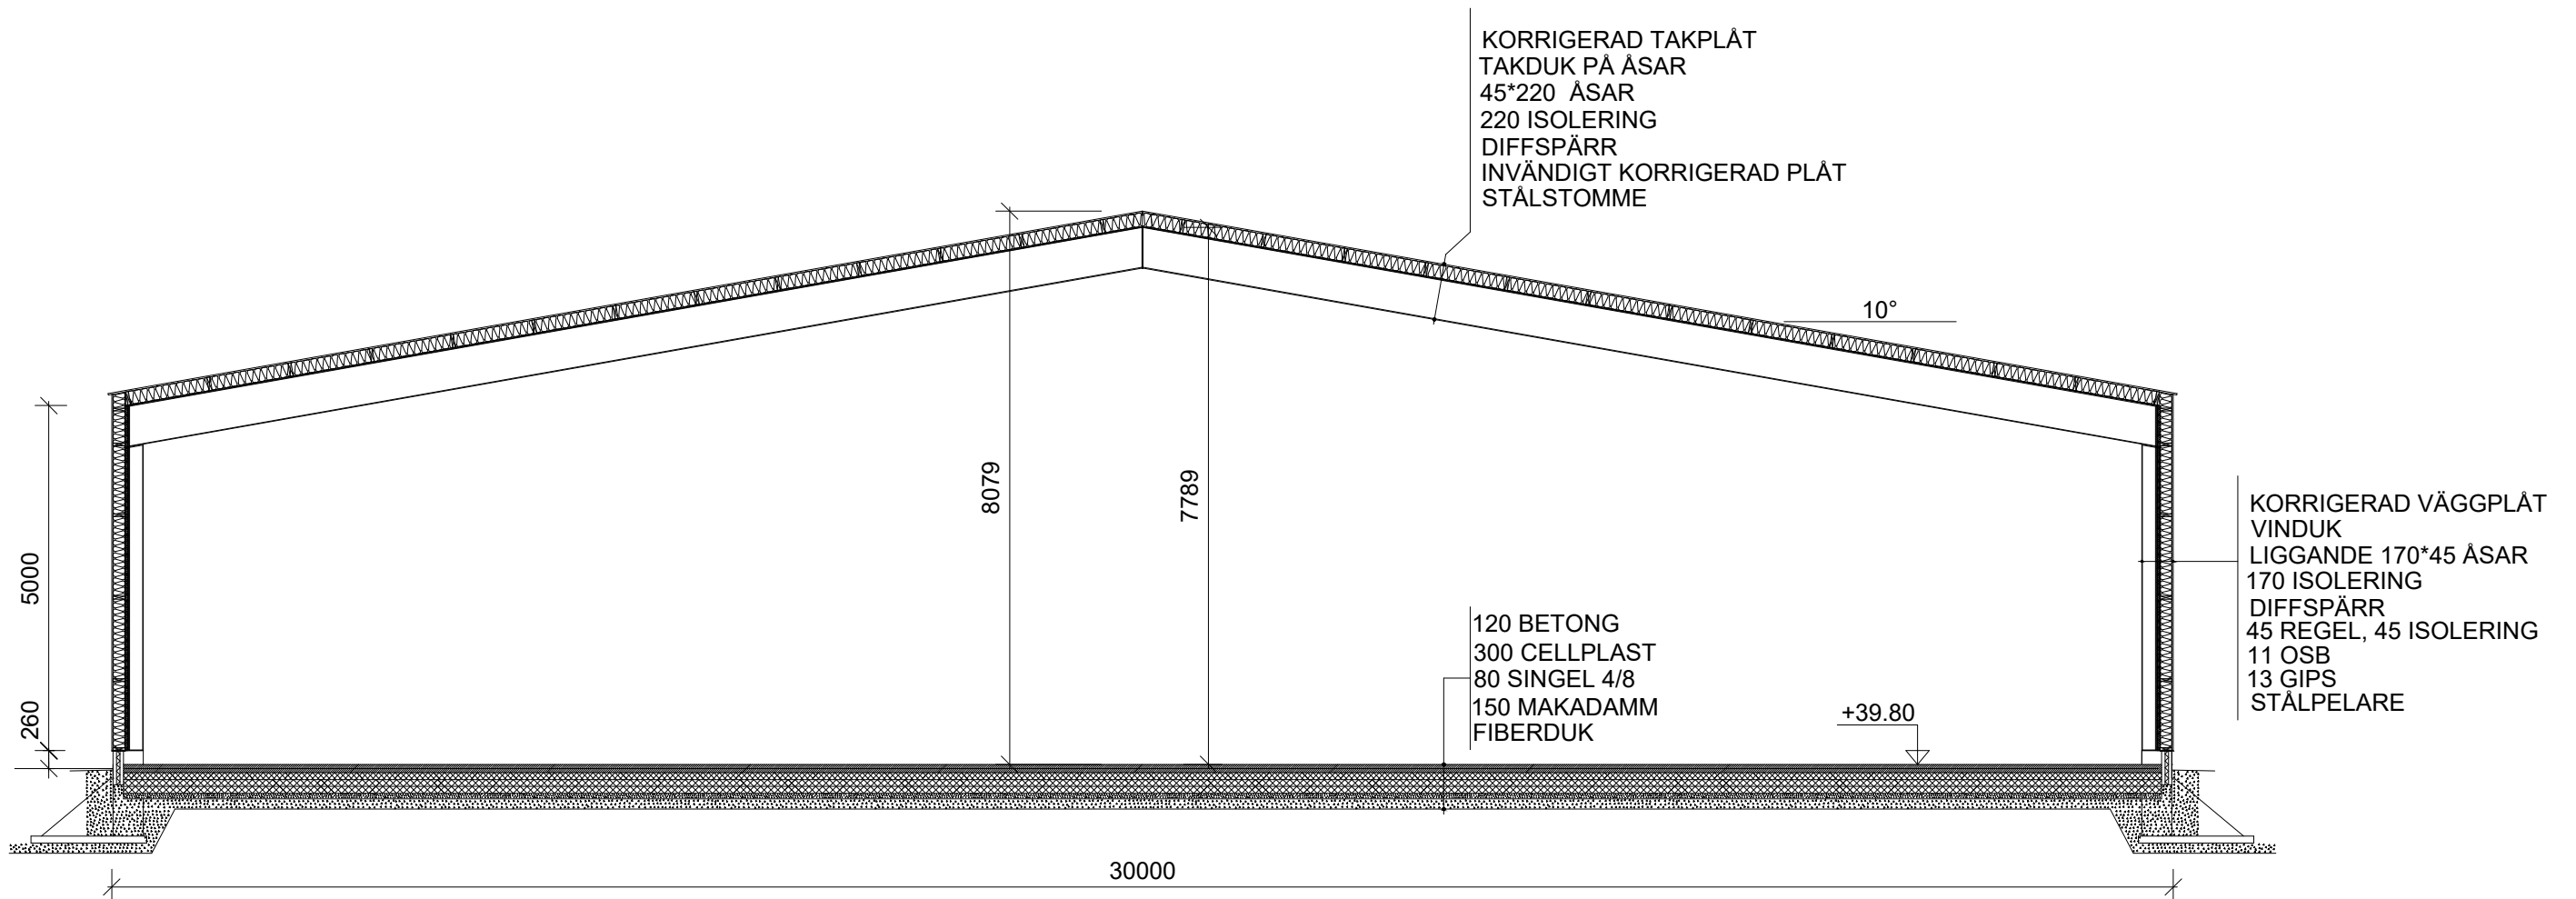

SEK. GENOM BYGGNAD

RELATIONS HANDLING

ESTRIDS AB		STOBY 24:12	
- KRISTIANSTAD -		HÄSSLEHOLM	
		SEK. GENOM BYGGNAD 10GR	
PROJEKT NUMMER -		SKALA 1:100	
RITAD AV Alf Rooth	DATUM 20-11-20	RITNINGS NUMMER #	REV # DISTR. KOD #

ORIGINAL
FORMAT A3