


Fyrtornet

411 m²

Login 1,

Entré

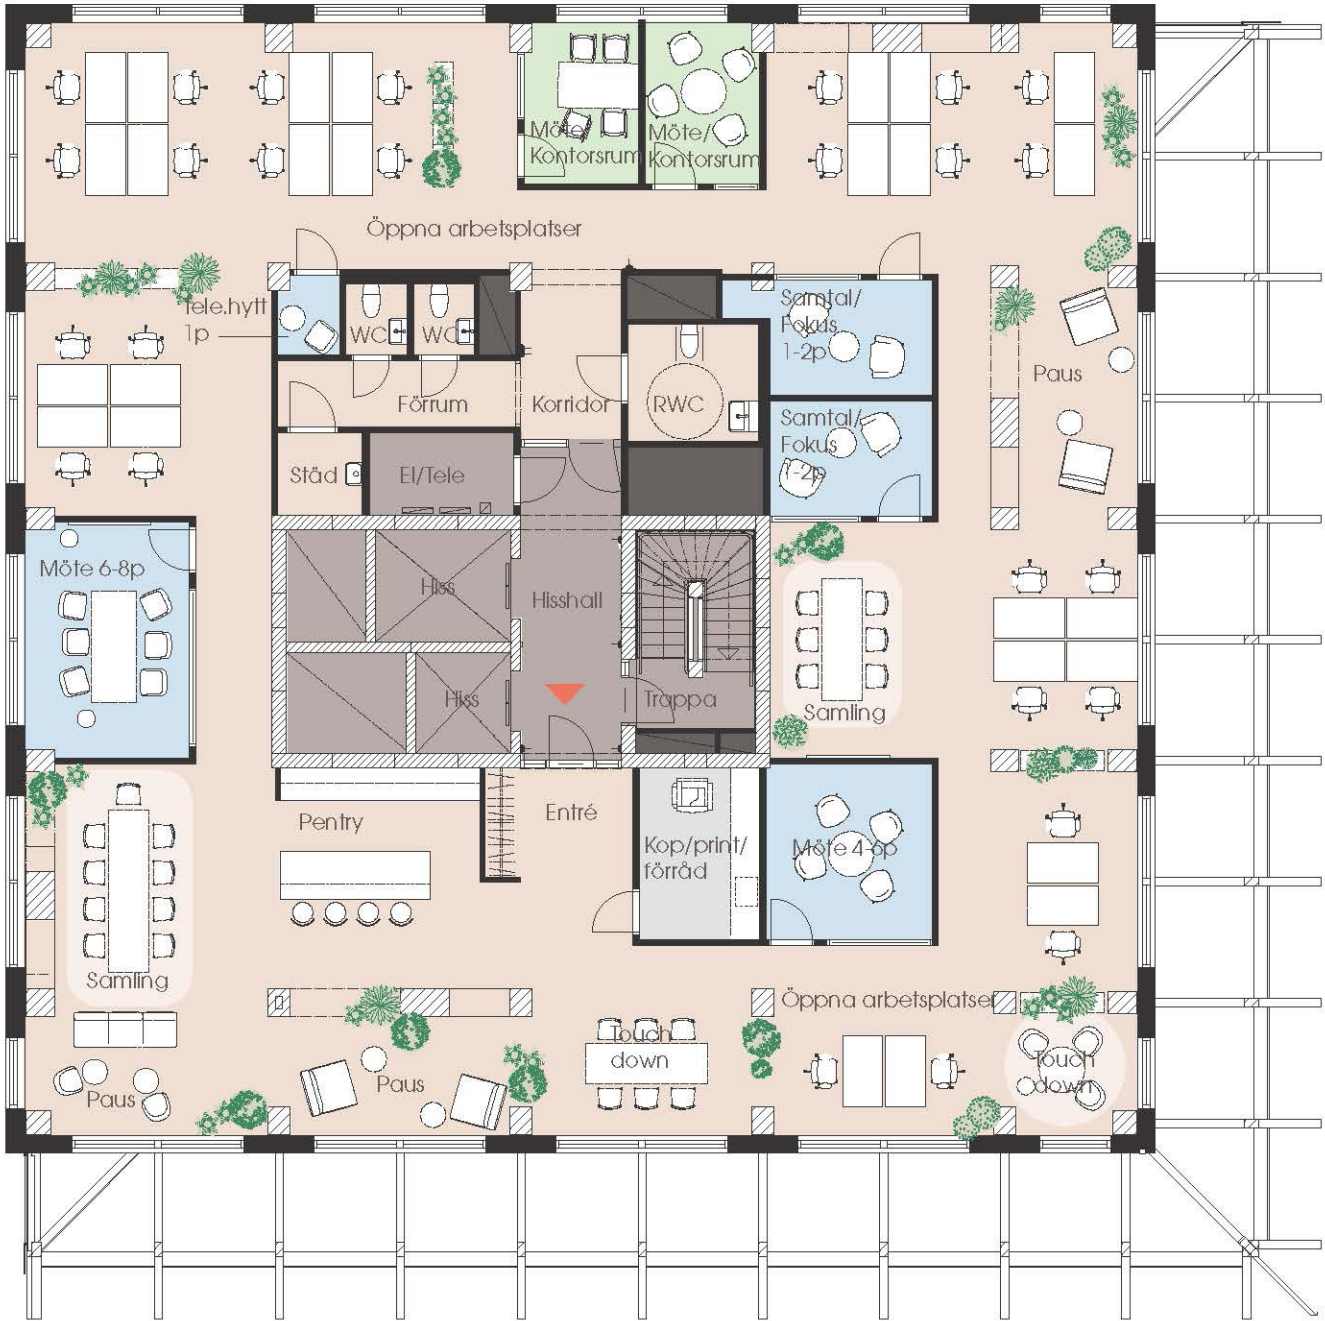

26 st	Öppna arbetsplatser	1 st	Pentry
10 st	Touch down	1 st	Kop/Print/Förråd
2 st	Möte/kontorsrum	1 st	Köpprum
2 st	Möte	1 st	Städ
2 st	Samtal/Fokus	2 st	WC
1 st	Telefonhytt	1 st	RWC
15 st	Samling		
9 st	Paus		

Vi kan oftast anpassa lokalerna efter våra hyresgästers verksamhet och behov. Kontakta oss, så diskuterar vi möjligheterna just här!

Förändringar kan inträffa under projekteringen.
Alla ytor är ungefärliga.

SKALA 1:150 i A3-format

0 1 2 5 10m

