


Planlösning

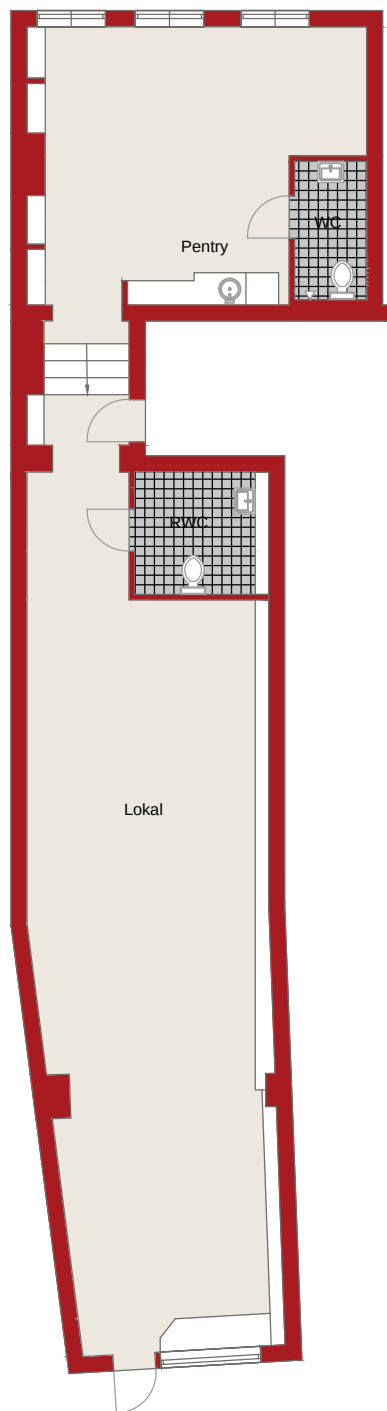

Avvikelser kan förekomma

Stad:
Adress: Södra Förstadsgatan 6
Storlek:
Våning:



RELIER
REAL ESTATE ADVISOR