



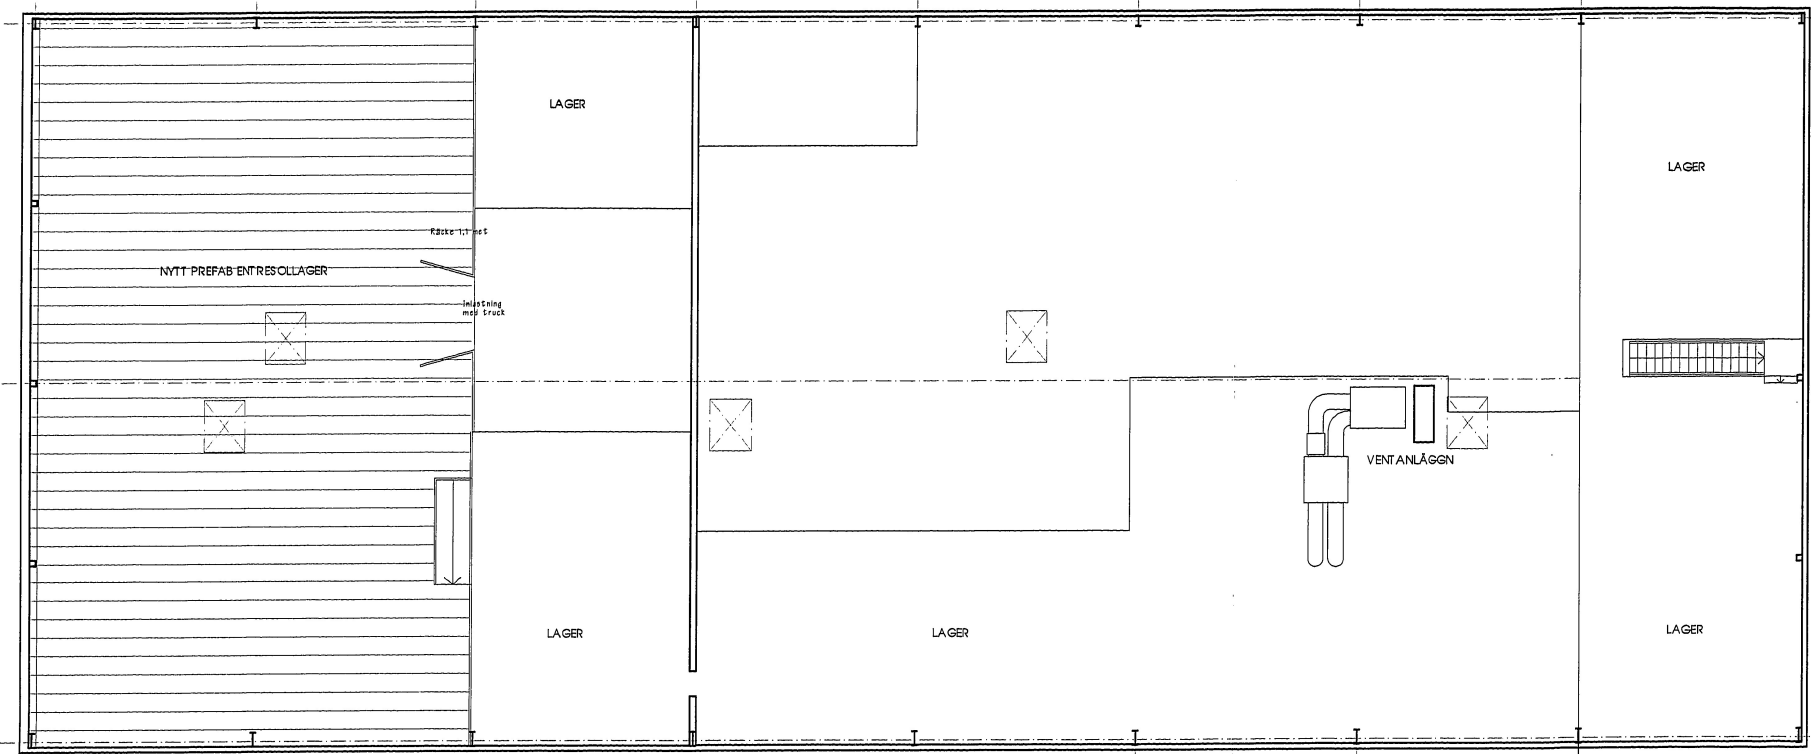

ENTRESOLPLAN

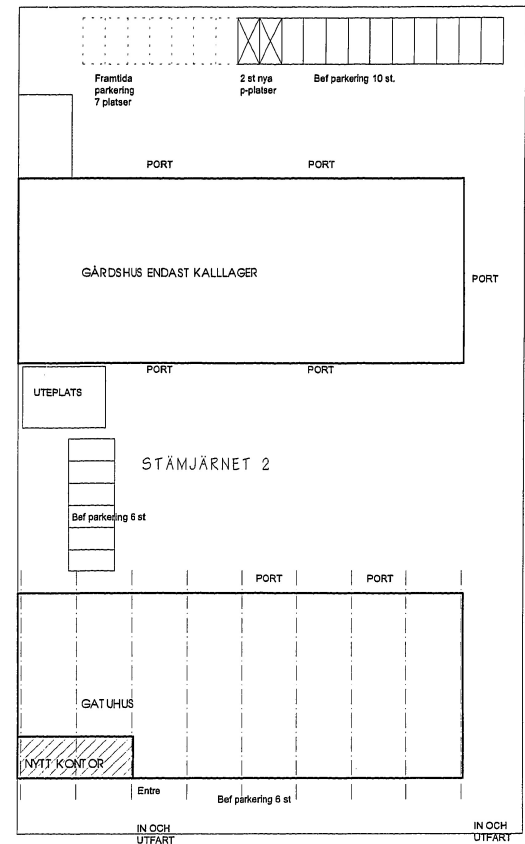


DEPÄGATAN 111

SITUATIONSPLAN SKALA 1:400

PARKERINGUTREDNING.
Idag 22 platser enl senaste bygglovet
samt framtida platser 9 st.
Tillkommande platser för kontor 52 m2 ger
19 pl/1000 m2 + 3,5 pl besök/1000 m2
Totalt 1,17 pl
REDOVISAS 2 st nya parkeringsplatser
lanspråkade tidigare framtida p-platser.
Kvar för framtiden 7 platser.

STADSBYGGNADSKONTORET
2003 -12- 18

2003 -12- 18
2003 -12- 23

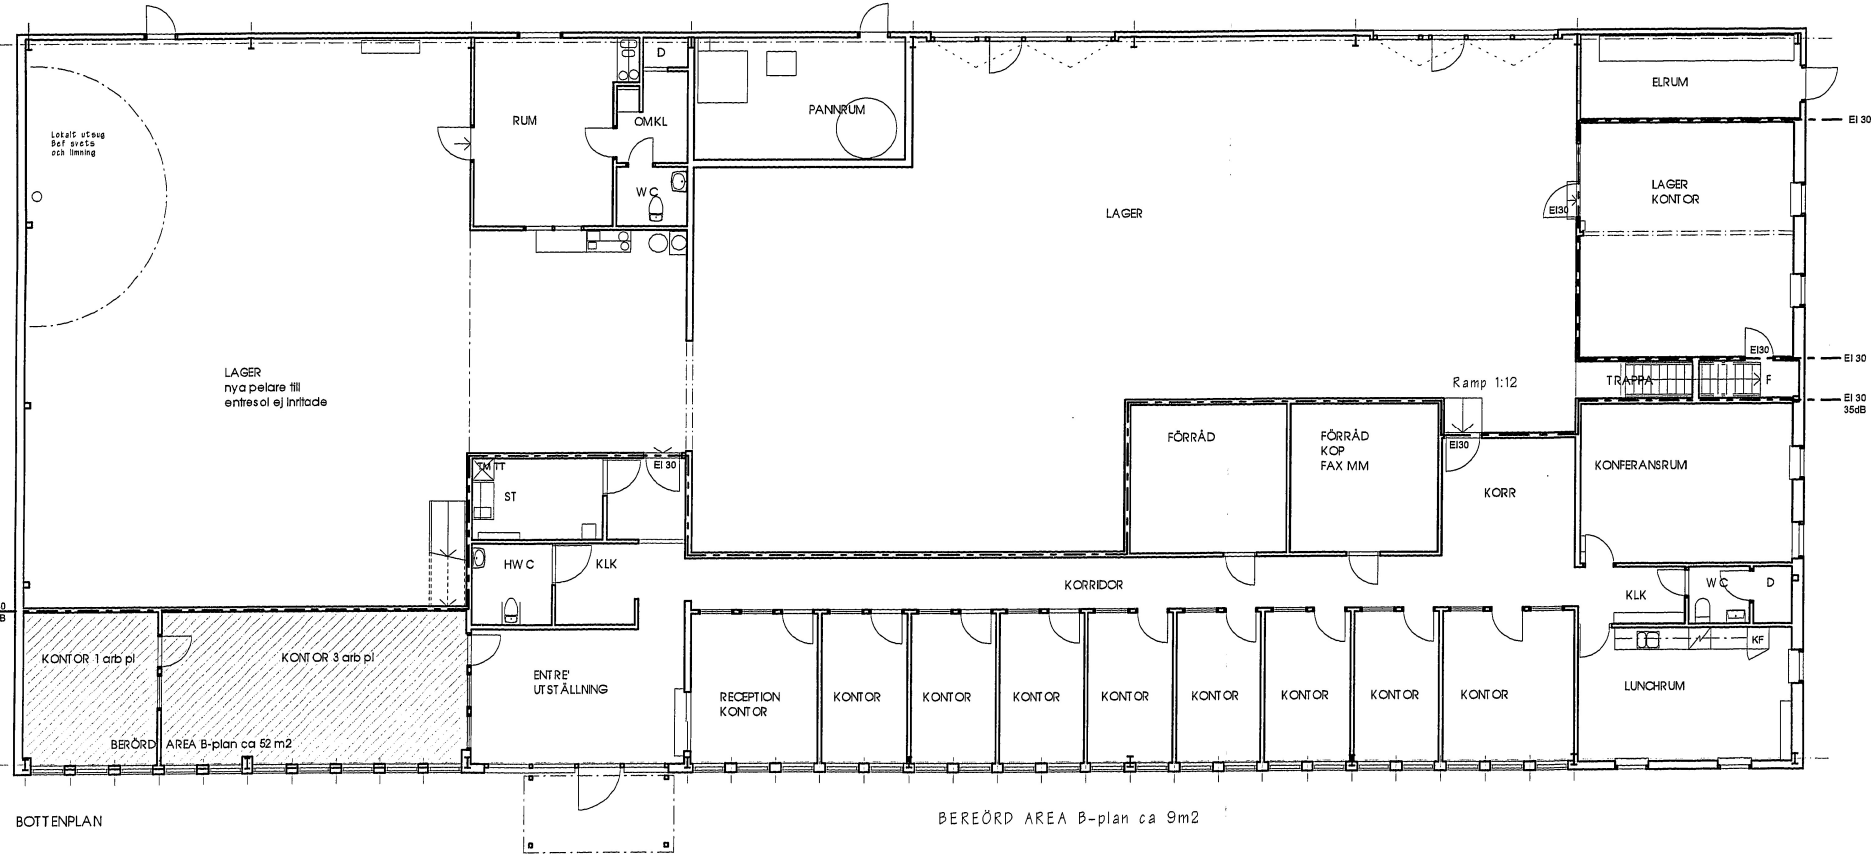

BOTTENPLAN

BEREÖRD AREA B-plan ca 9m2

- RELATIONSRTNING
- BYGGHANDLING
- FÖRFRÅGNINGSUNDERLAG
- BYGGLOVSRITNING
- FÖRHANDSKOPIA
- SKISSFÖRSLAG
- INVENTERINGSRITNING/SCANN

NILSSON & RAHMQVIST
ARKITEKTER & DATORER
KUNINGGATAN 8
TEL 042-21 18 00
E-MAIL 042-21 18 00
HELSINGBORG
03 12 18

STÄMJÄRNET 2
HELSINGBORG
NYTT KONTOR I LAGERHALLEN
PLANER
SIT PLAN
SKALA
1/100

REVIDERINGEN AVSER
SIGN
DATUM

REG.NR
1276

RIT.NR
UN

REV
A-010 -