


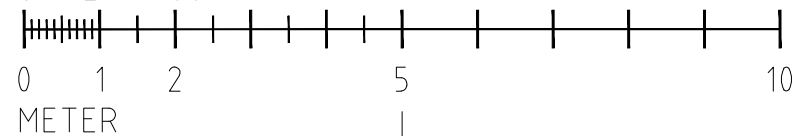

LOKAL
292-B3-001

SKALA 1:100



KONTRAKTSRITNING	
FÖRSLAGSRITNING	
RELATIONSRTNING	
ARBETSRITNING	
FÖRFRÅGNINGSUNDERLAG	
BYGGLOVSRITNING	
FÖRHANDSKOPIA	
GRANSKNINGSRITNING	

UPPDRAG NR 292-B01-001	RITAD/ÖVERSTR AV Rolf Walldén	HANDLÄGGARE Rolf Walldén
DATUM 2023-10-12	ANSVARIG Annika Sjöberg	
BURLÖV TÅGARP 16:43		
BURLÖVS KOMMUN		
RELATIONSRTNING - BYGGNAD 03		
PLAN, BOTTENVÅNING		
SKALA 1:100 (A3)	NUMMER 23-A-40.1-03-01	BET

BET	ANT	ÄNDRINGEN AVSER	DATUM	SIGN
BURLÖV TÅGARP 16:43				
ORIENTERING				
STATUS				
KONTRAKTSHANDLING				
HYRESGÄST				
FASTIGHETSÄGARE				
PROJEKTÖR				
ERRWE BYGGKONSULT AB				
JÄGERSROVÄGEN 151 C, 1 TR. 213 75 MALMÖ 040-611 98 57 info@erwe.se www.erwe.se				
BH	FASTPARTNER I MALMÖ 1 KB	040-653 25 01	ANNIKA SJÖBERG	
A	ERRWE-BYGGKONSULT AB	040-611 98 57	ROLF WALLDÉN	
K				
VS				
VE				
E				
UPPDRAG NR 292-B01-001				
RITAD/ÖVERSTR AV Rolf Walldén				
HANDLÄGGARE Rolf Walldén				
DATUM 2023-10-12				
ANSVARIG Annika Sjöberg				
BURLÖV TÅGARP 16:43				
BURLÖVS KOMMUN				
RELATIONSRTNING - BYGGNAD 03				
PLAN, BOTTENVÅNING				
SKALA 1:100 (A3)	NUMMER	BET		
1:200 (A4)	23-A-40.1-03-01			