


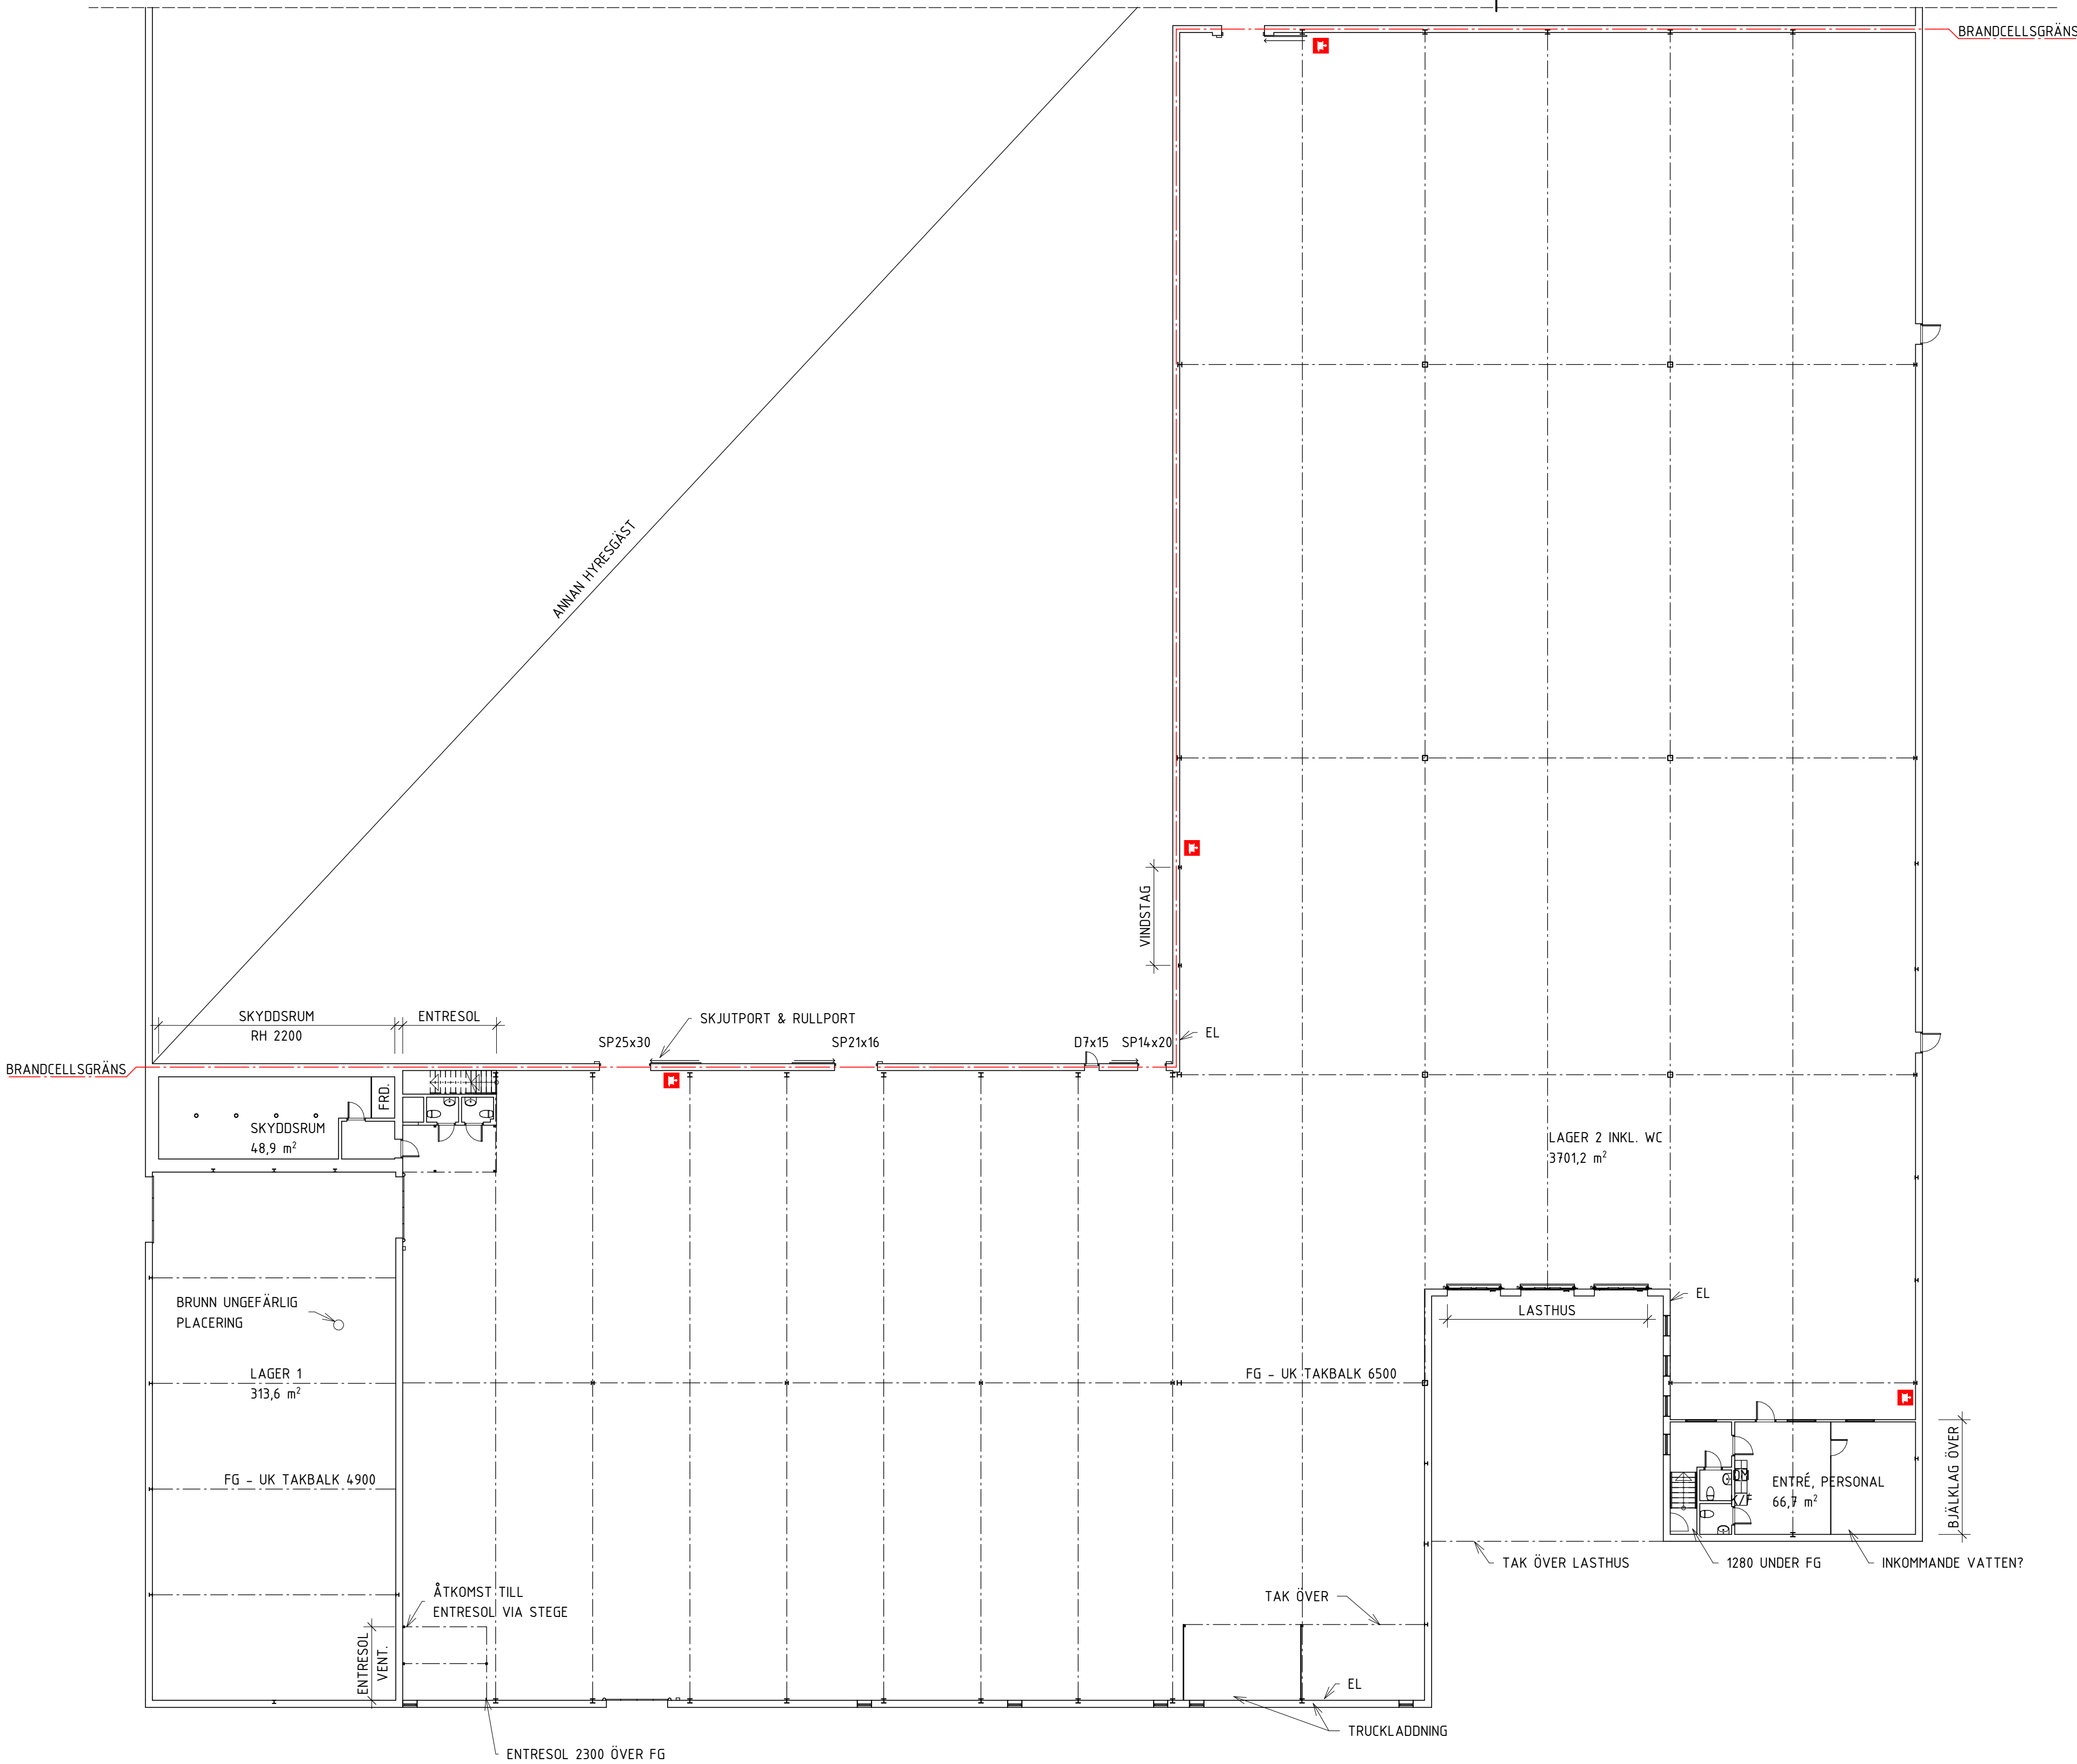


PLAN 1	LOKALAREA
LAGER 1	313,6 m²
SKYDDSRUM	48,9 m²
LAGER 2 INKL. WC	3701,2 m²
ENTRÉ, PERSONAL	66,7 m²

PLAN 2	
TVÅ ENTRESOL	38,3 m²
FRD. PLAN 2	54,0 m²


TOTALT	4222,7 m²
--------	-----------

RITNINGEN ÄR ENBART ANVÄNDAS SOM UNDERLAG FÖR AREABERÄKNING
VID VIDARE PROJEKTERING SKALL KONTROLL PÅ PLATS GÖRAS

PLAN 1 SKALA 1:200

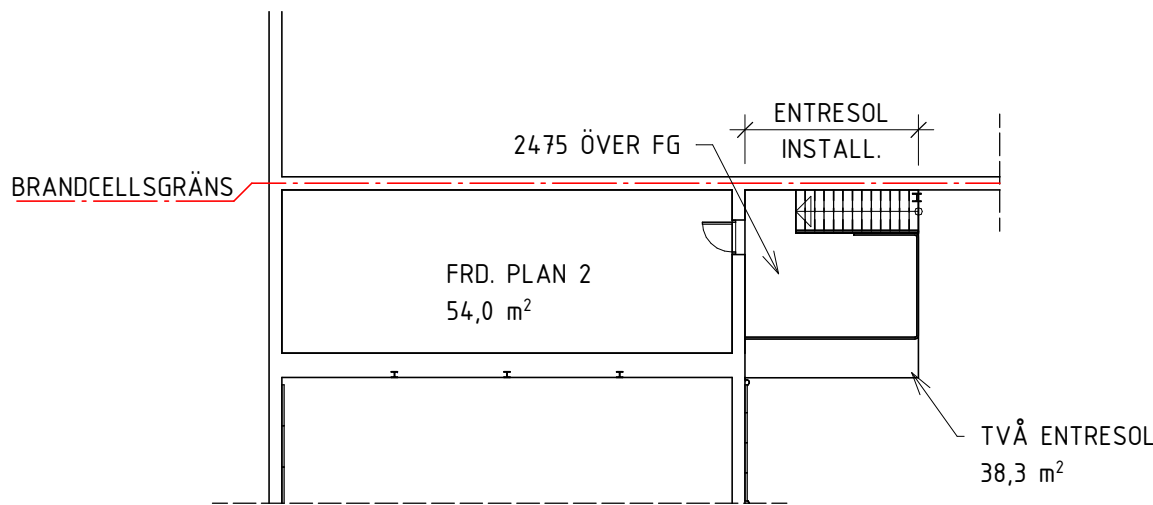

PLAN 2 SKALA 1:200

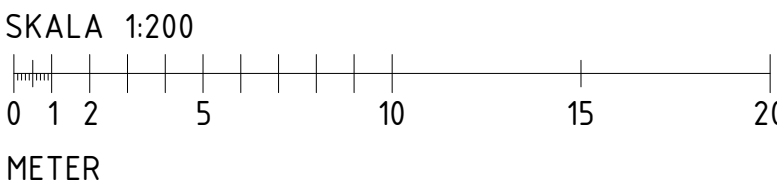

BET	ANDRINGEN AVSER	DATUM	SIGN
UPPMÄTNING			
Storgatan 9A 335 30 Gnosjö 0370-98065 www.byggbyran.se			
UPPDRAG NR 21461	RITAD/KONSTR. AV DR	HANDLÄGGARE AL	
DATUM 220103	ANSVARIG		
FLYGAREN 21 HALMSTADS KOMMUN MILEWAY UPPMÄTNING AV BEFINTLIG LOKAL PLAN			
SKALA A1 1:200 A3 1:400	NUMMER A40.1-101	BET	