



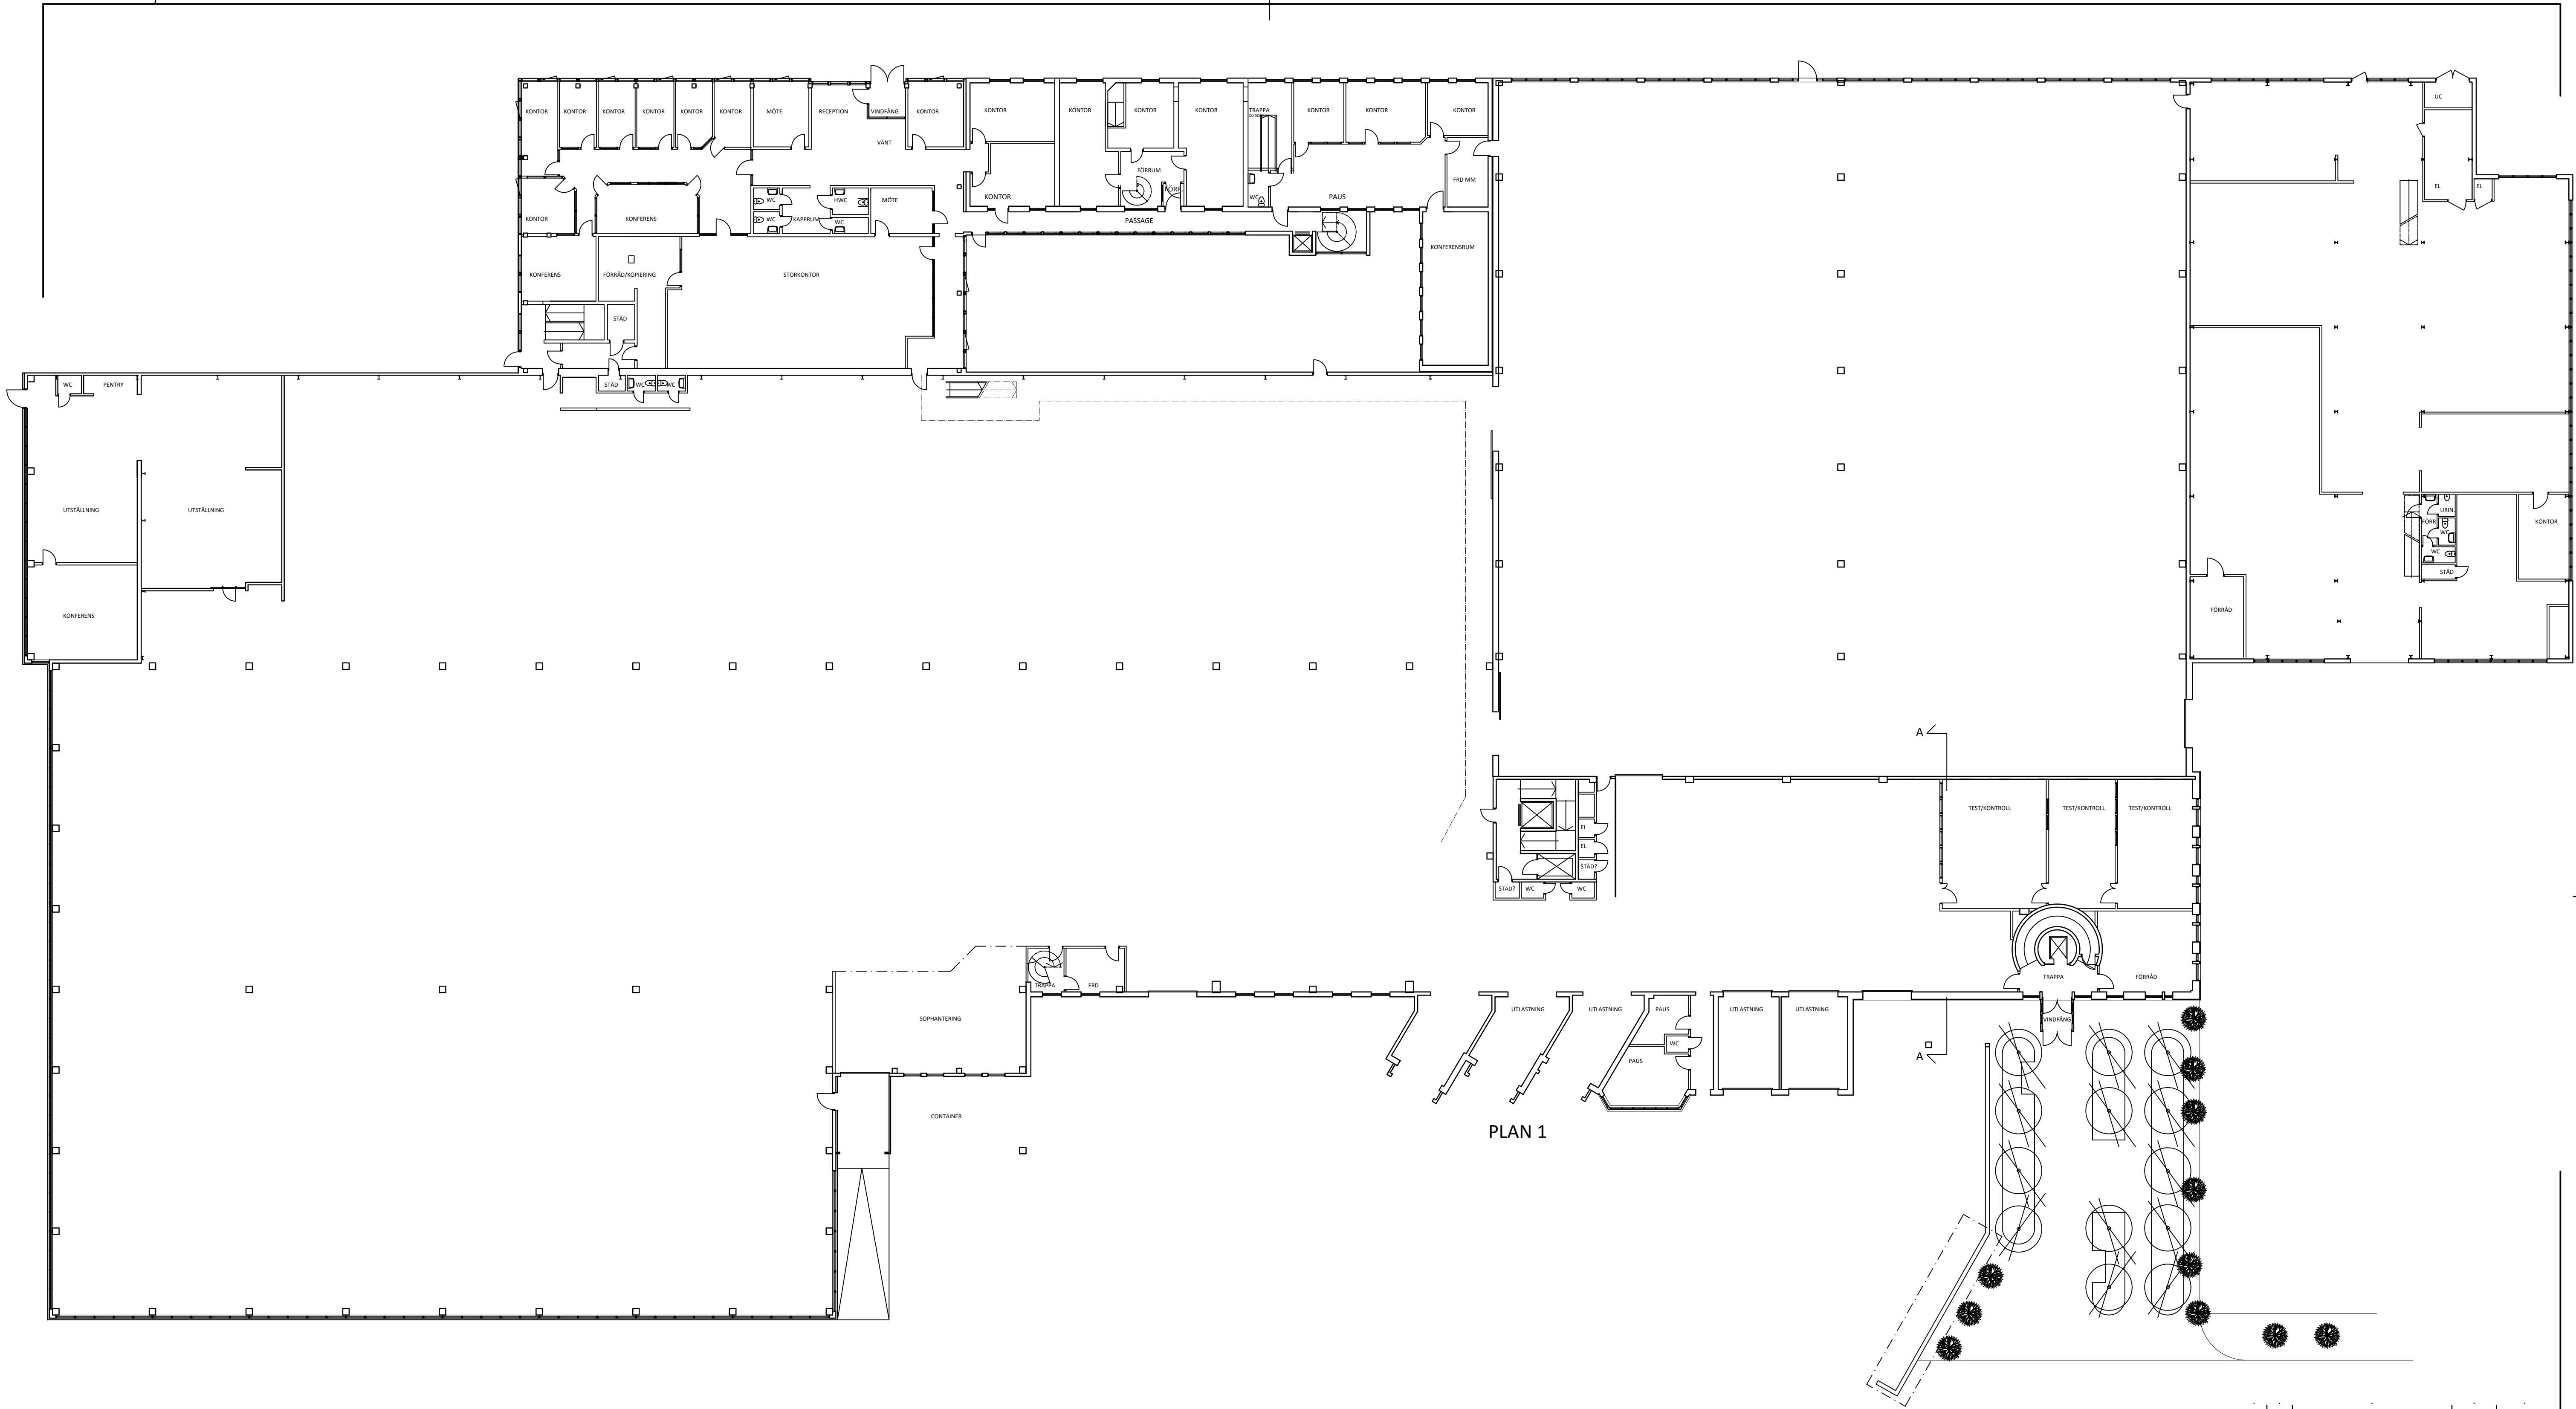

PLAN 1

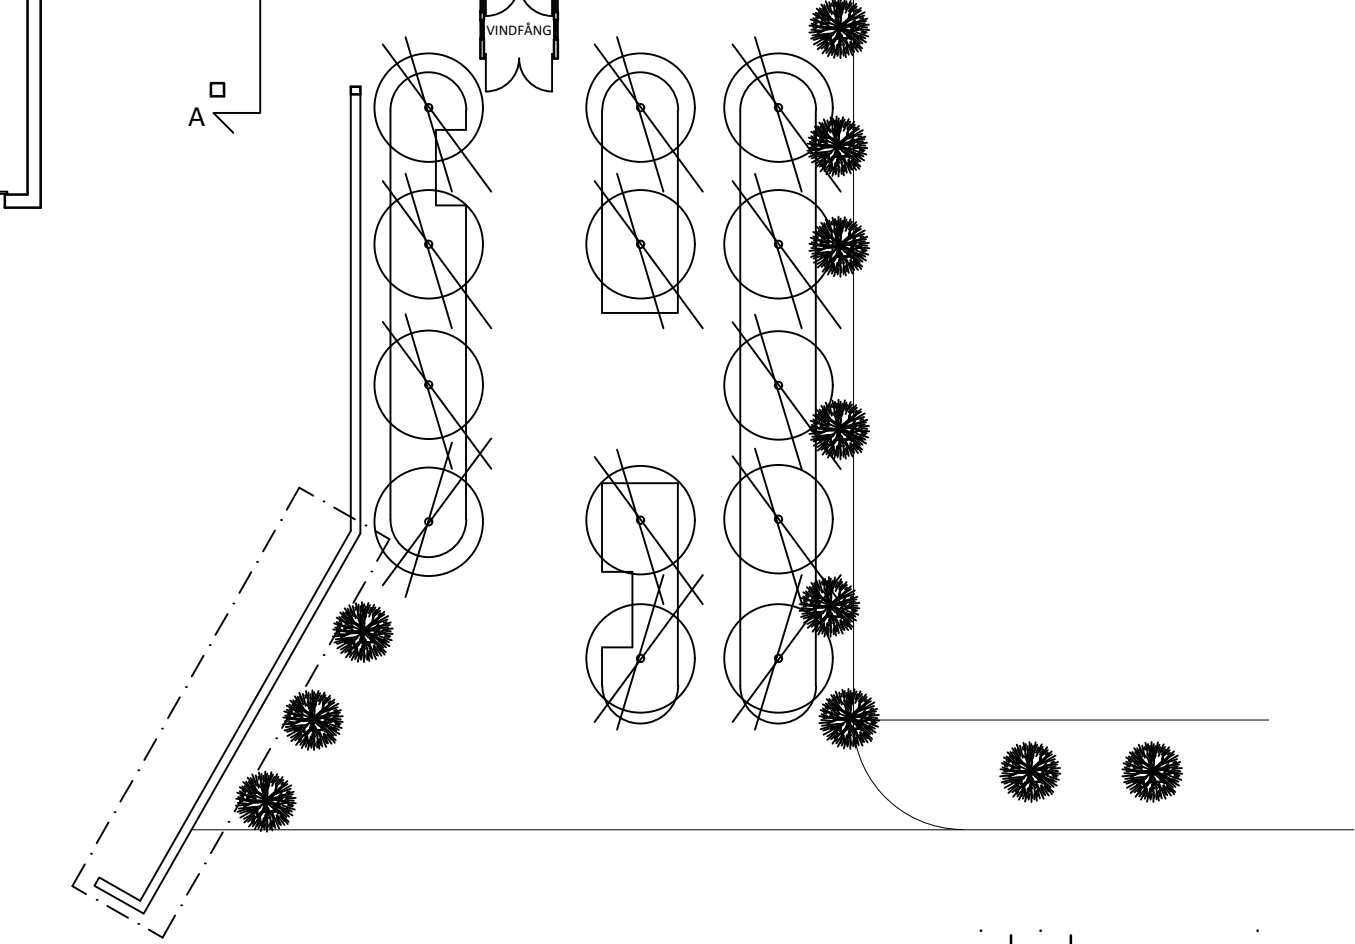


CAD-RITAD

SOM UNDERLAG FÖR DENNA RITNING HAR ANVÄNTS
RITNINGAR UTFÖRDA AV
DATERADE.....

FULLSTÄNDIG UPPMÄTNING EJ UTFÖRD.

BET	ANT	ÄNDRINGEN AVSER	SIGN	DATUM
FÖRSLAGSSHANDLING 2018-12-12				
ALFA 1, HELSINGBORG				
Bäckström Arkitekter AB Palmgatan 4, 241 31 Eslöv TEL 0733-64 18 86, HAAKAN@ABSKISSA.SE				
UPPDRAG NR 2018-08	RITAD AV H B		HANDLÄGGARE H BÄCKSTRÖM	
DATUM 00 00 00	ANSVARIG H BÄCKSTRÖM			
PLANRITNING PLAN 1, BOTTENVÄNING ALLA BYGGNADER				
SKALA A1 1:200 A3 1:400	NUMMER A-49.1-1001			BET

XREF:
LAGER

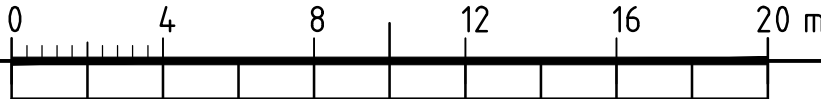

PLO