


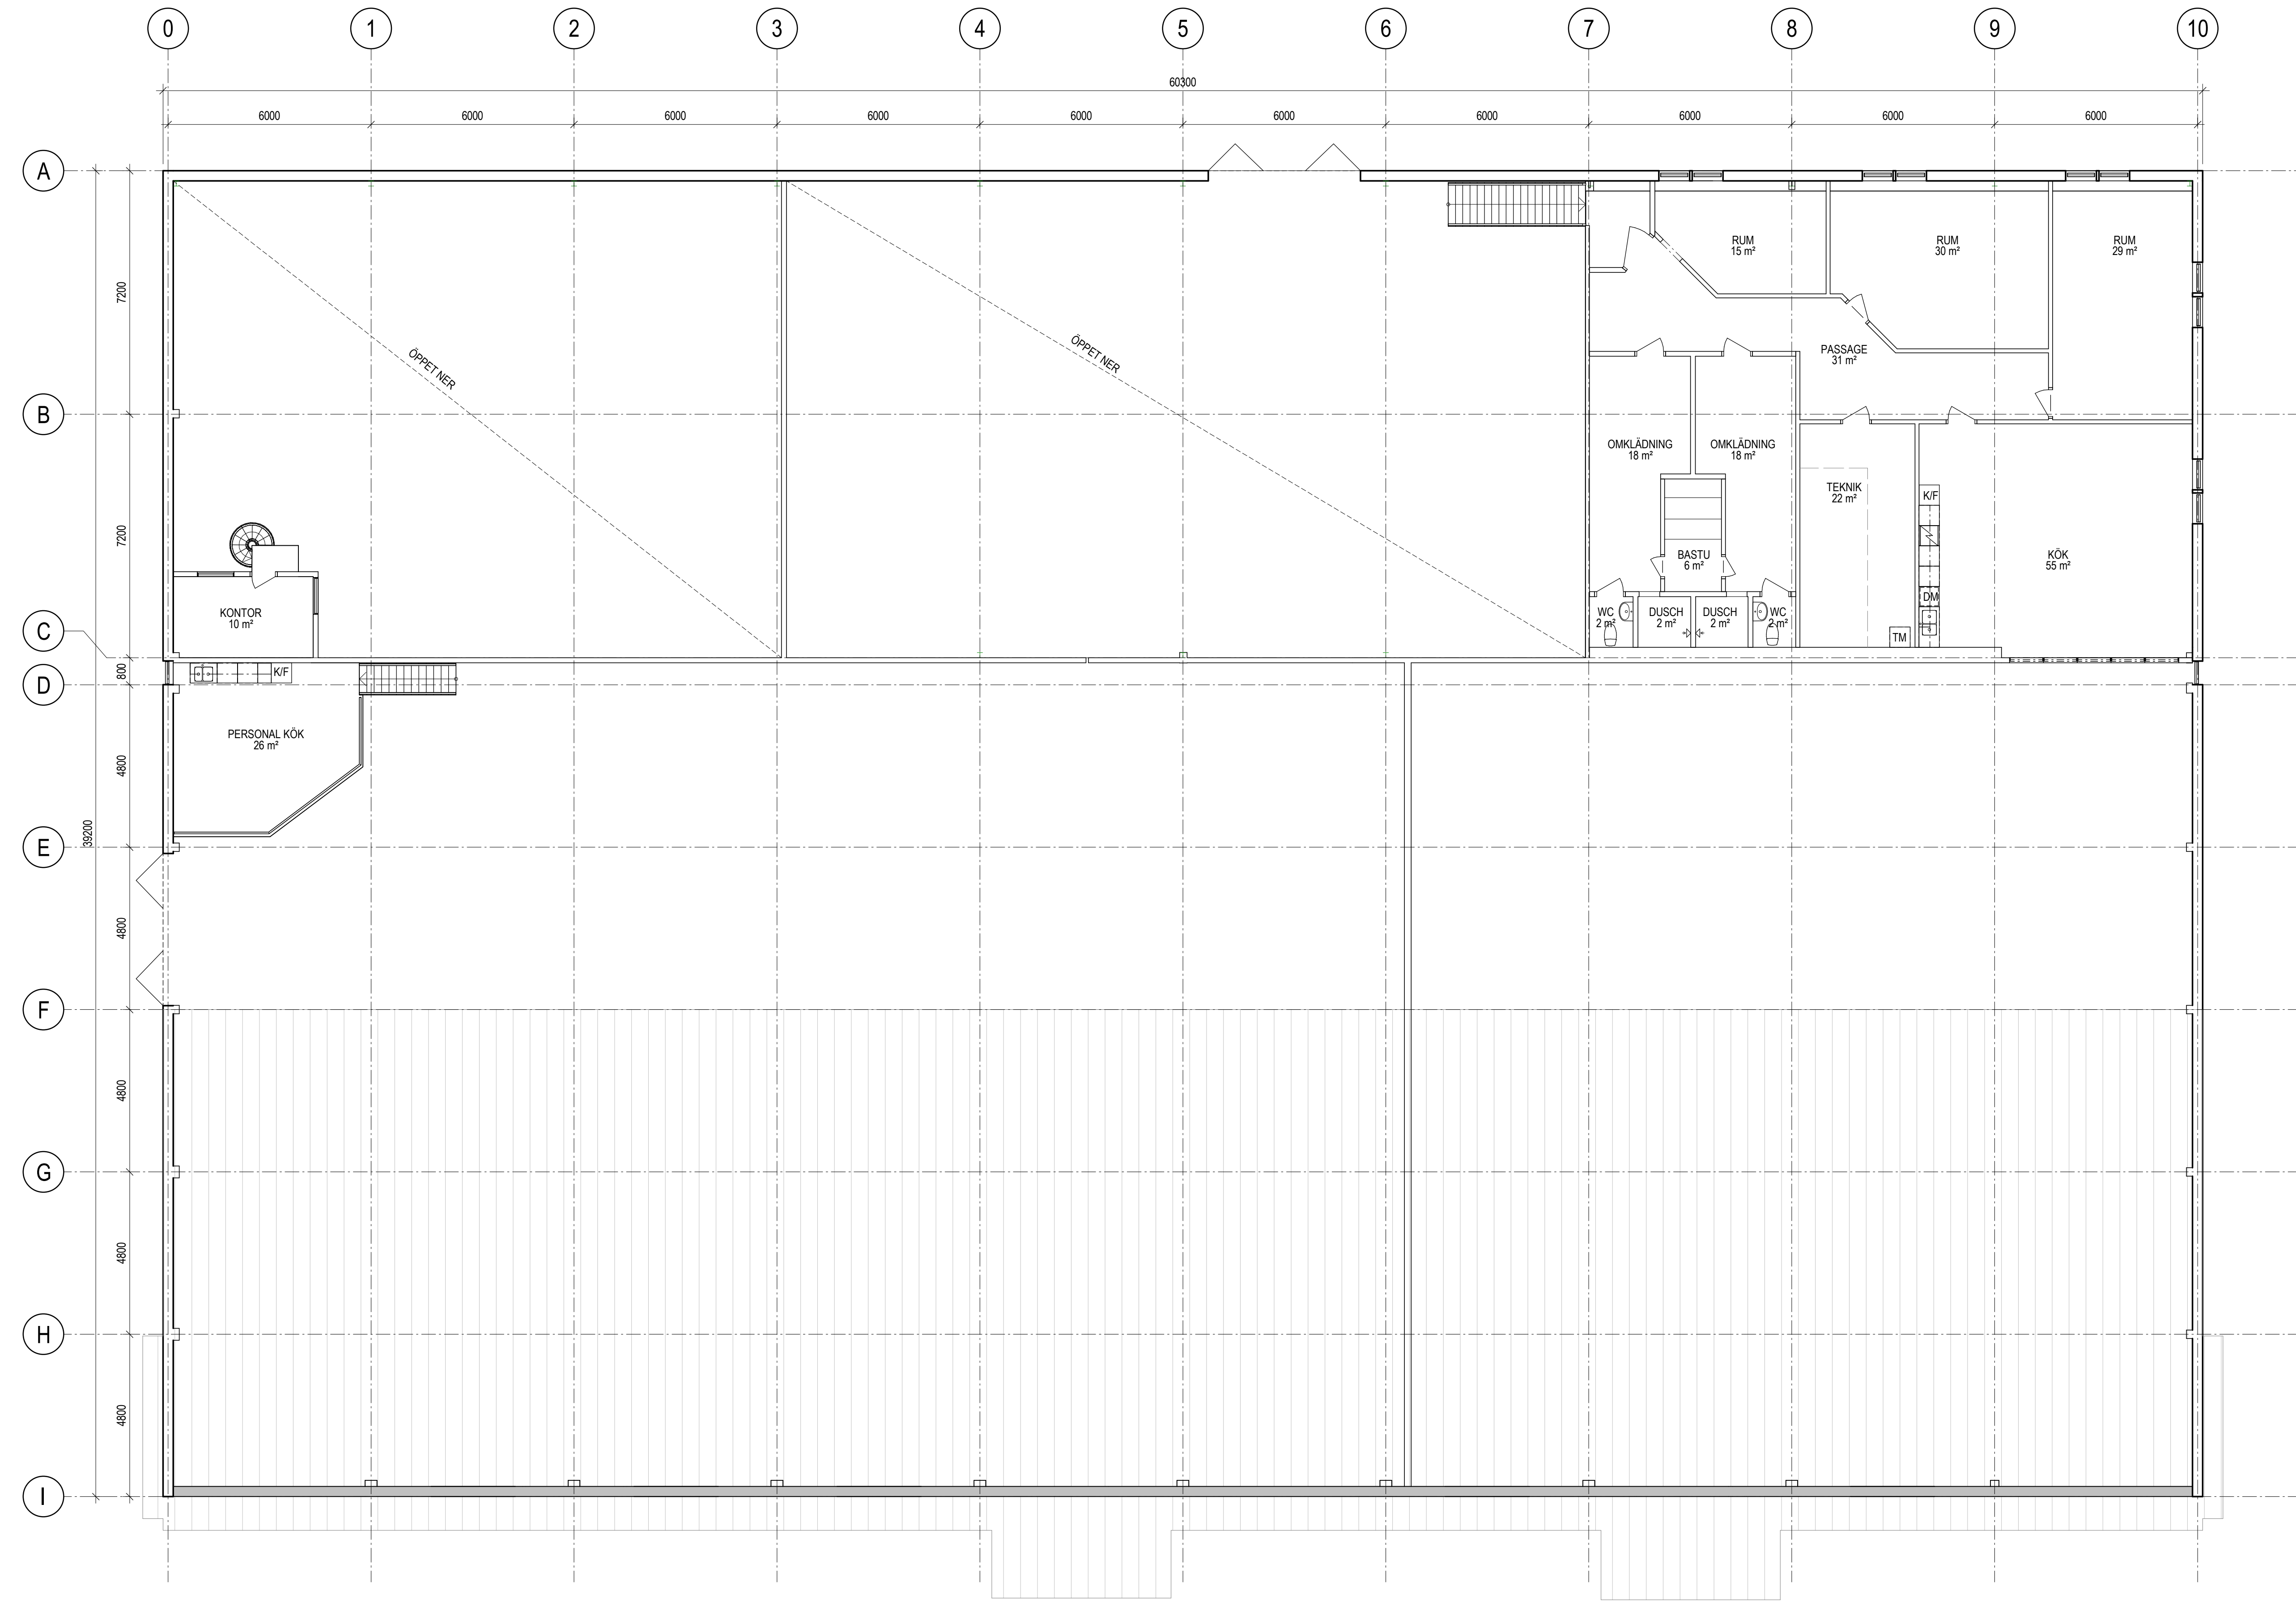

FÖRKLARINGAR

MÄTT ANGES I MM.

K/F

DM

TM

KYL/FRYS

DISKMASKIN

TVÄTTMASKIN

BEFINTLIG VÄGG

BEFINTLIG DÖRR

LUTANDE TAK

FÖRESKRIFTER

SITUATIONSPLAN A00

PLAN 10, BOTTENPLAN A01

