


NYTT KONTOR PLAN 1 TR
406 m²

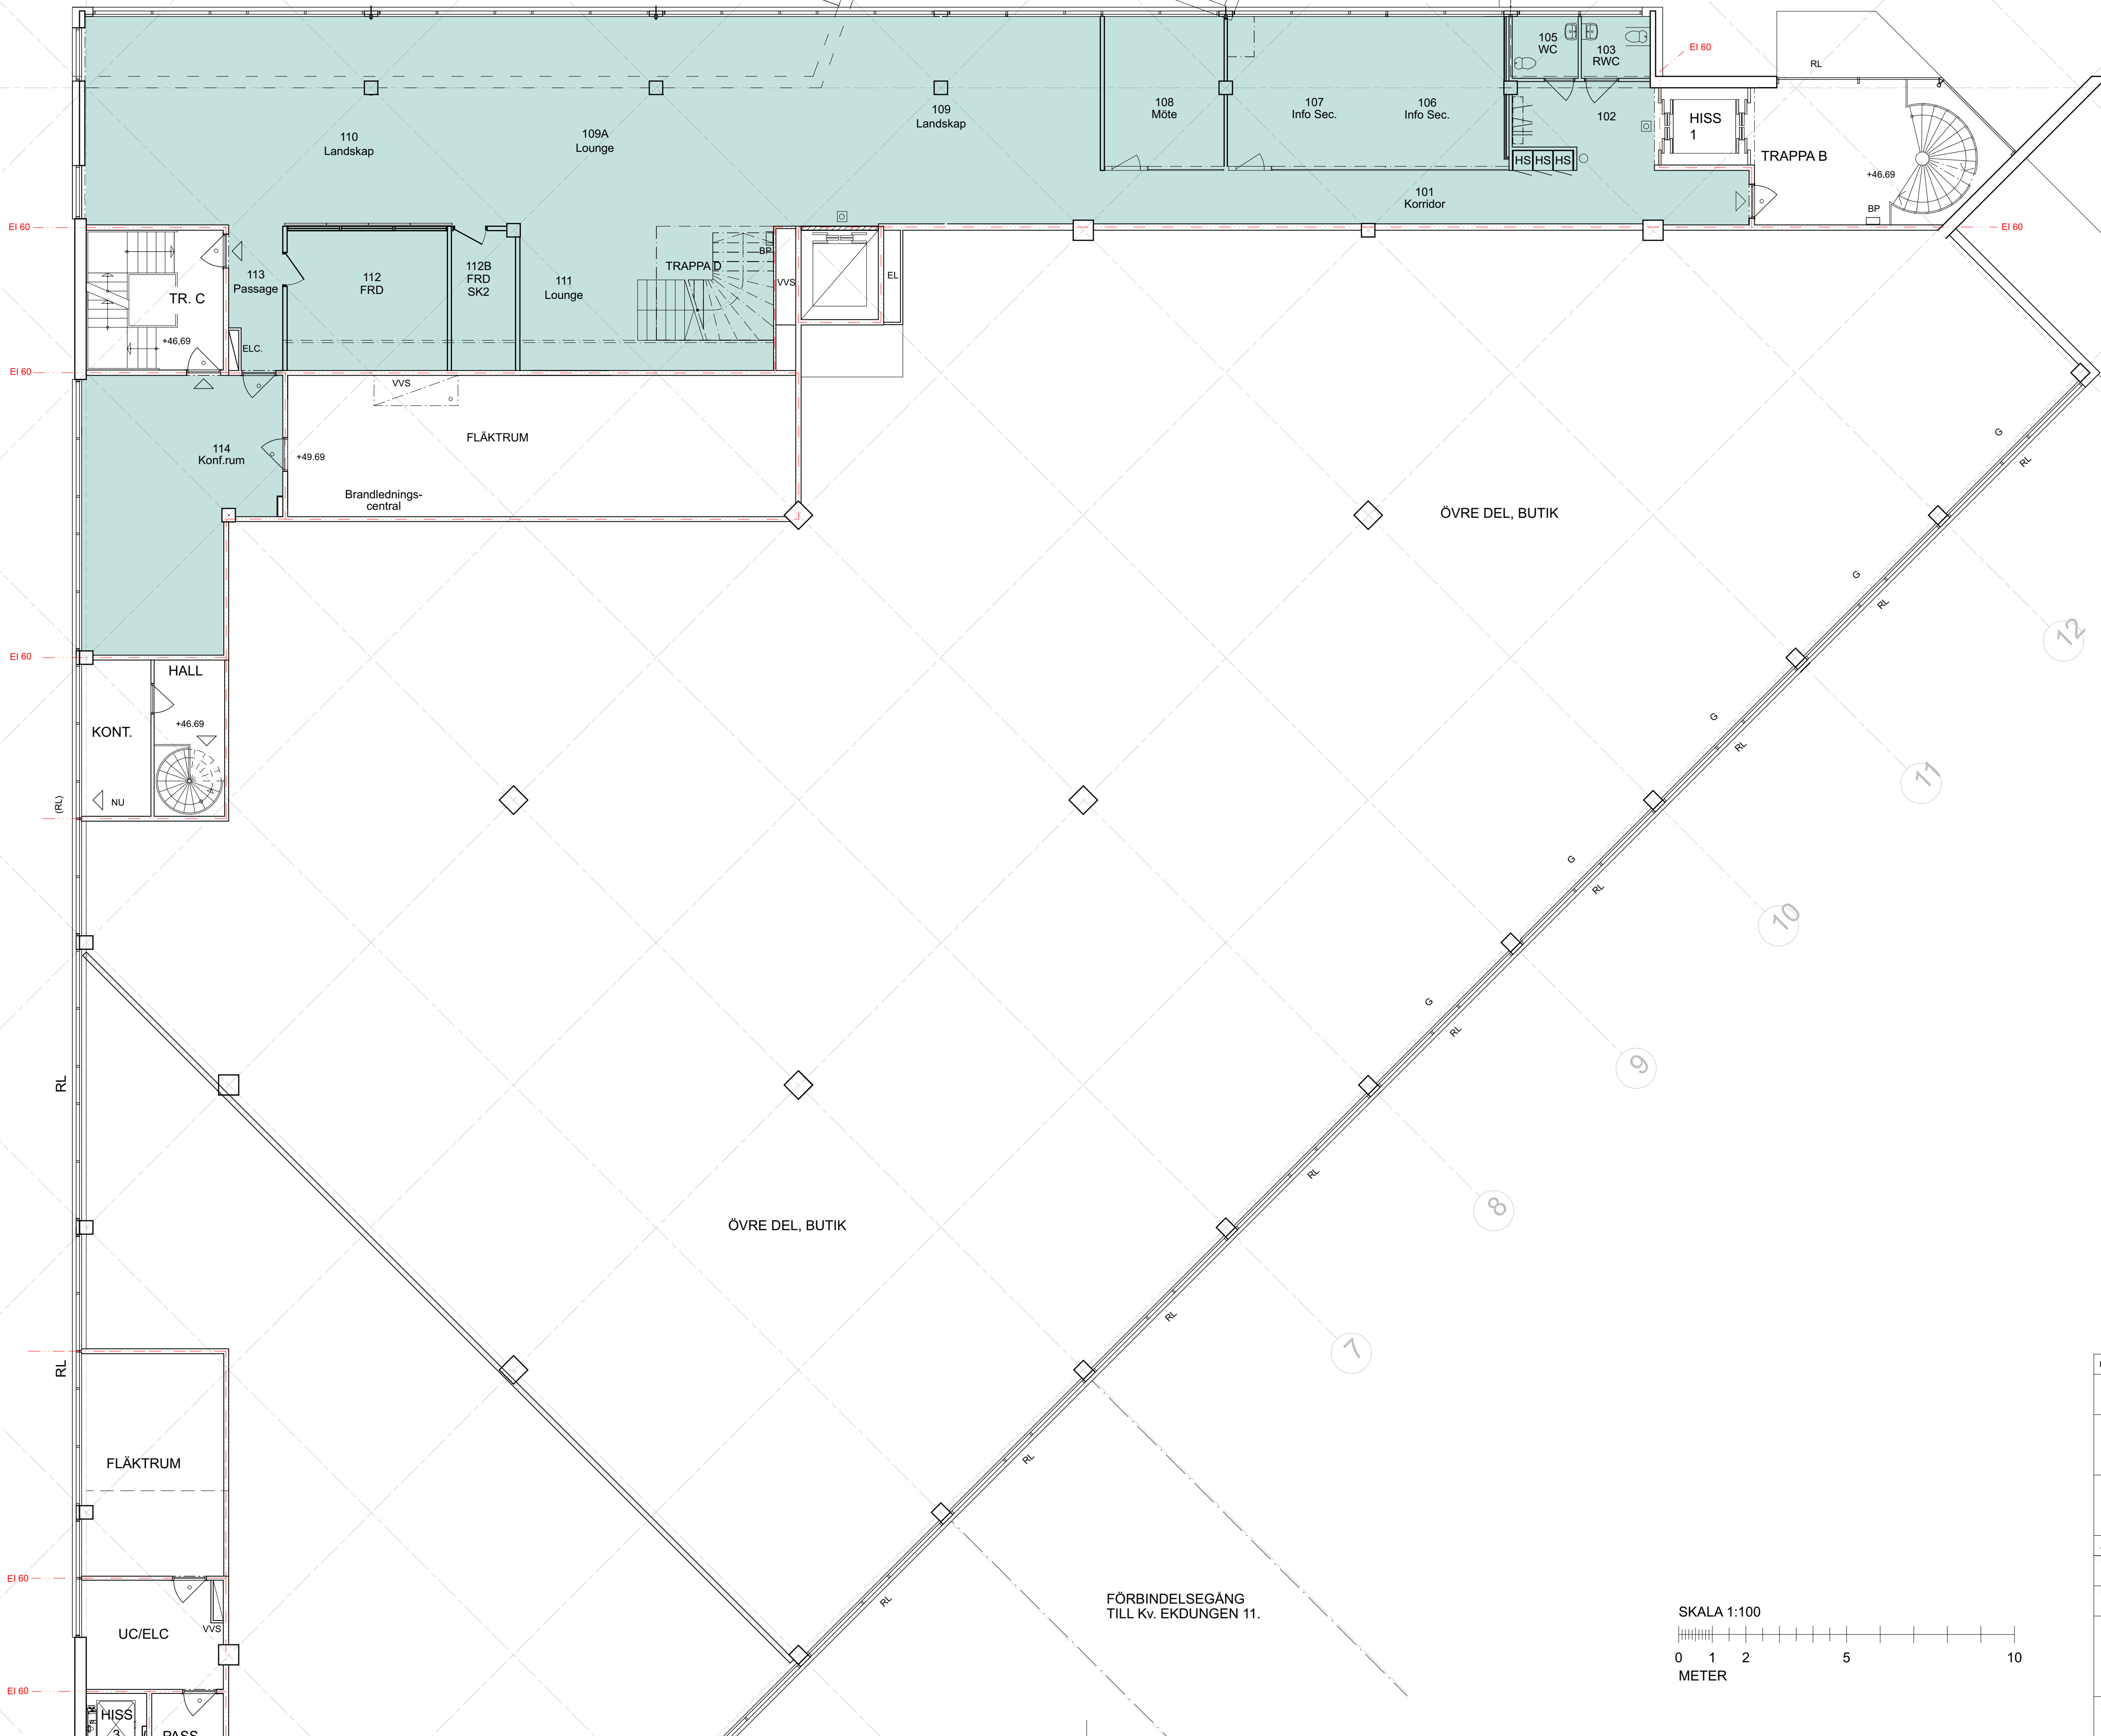

FÖRKLARINGAR

MÅTT I MILLIMETER

PLAN HAR UPPRITATS EFTER PDF-UNDERLAG
OCH FRÅN DWG-UNDELÄG PÅ PLAN 1 TR
SOM HAR TILLHANDAHÅLLITS AV
BESTÄLLARE.

MÅTT KONTROLLERAS PÅ PLATS.

SKALA 1:100



BET	ÄNDRING AVSER		DATUM	Sign.
FÖRHANDSKOPIA				
SKOTTSKOGEN 5				
HELSINGBORGS KOMMUN				
A	MALIN ARKITEKTUR & PROJEKT, MAP AB			
UPPDRAG NR	RITAD AV		HANDLÄGGARE	
DATUM	ANSVARIG			
2024-02-08	MP			
SKALA A1 1:100	NUMMER A-40-1-101			BET