


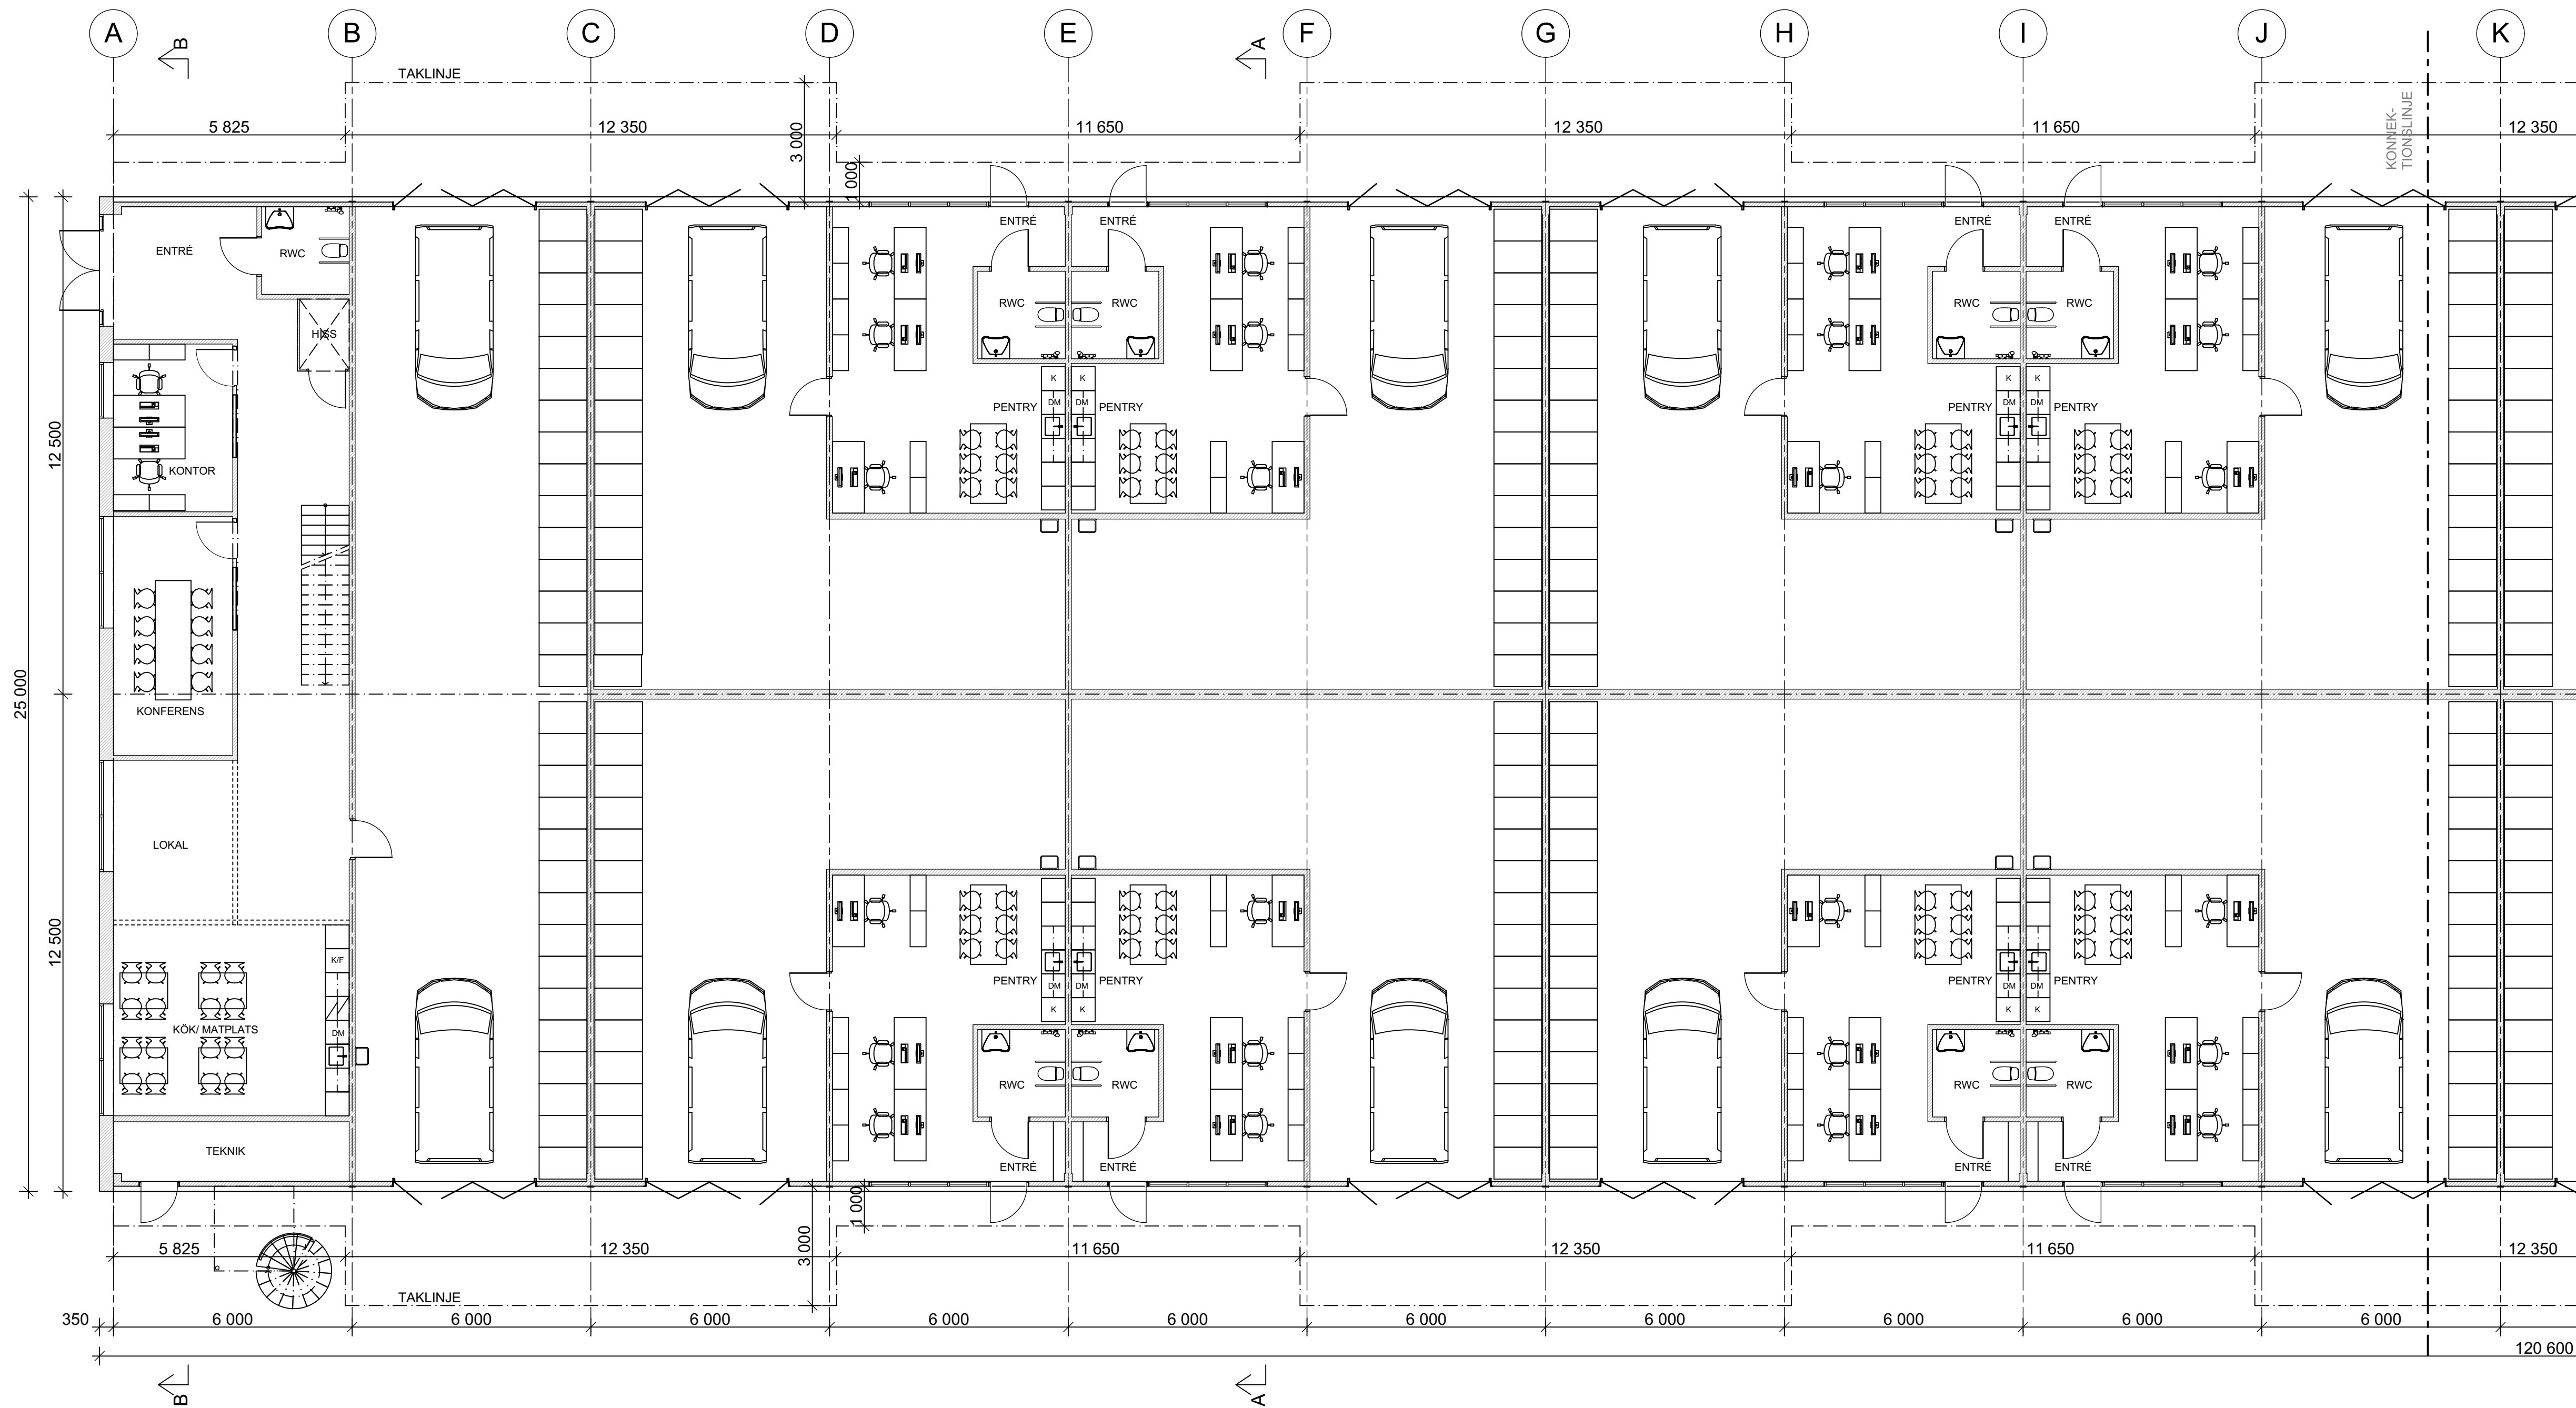

BOTTENPLAN
1:100

BYGGLOVSHANDLING 20-06-17

A	MÄTTSATTA TAKLINJE	2020-07-01	AL
FOJAB			
☒		tel.	
☐		tel.	
☐		tel.	
☐		tel.	
☐		tel.	
☐		tel.	
UPPDRAG NR	11652-0100	RITAD KONSTR. AV	AL
DATUM	2020-06-17	ANSVARIG	AL
BERYLLEN 1			
HELSINGBORGS KOMMUN			
NYBYGGNAD KONTOR, LAGER			
BOTTENPLAN BYGGNAD 1, DEL 1			
SKALA	1:100 (A3)	NUMMER	A-40.1-100
			BET A

PLO-2020-10-21 13:51
H11652-0100 Beryllen 106 ARBETSFILER\Ritningar (CAD)\ArchiCad-filer\A-40-PS.pn