


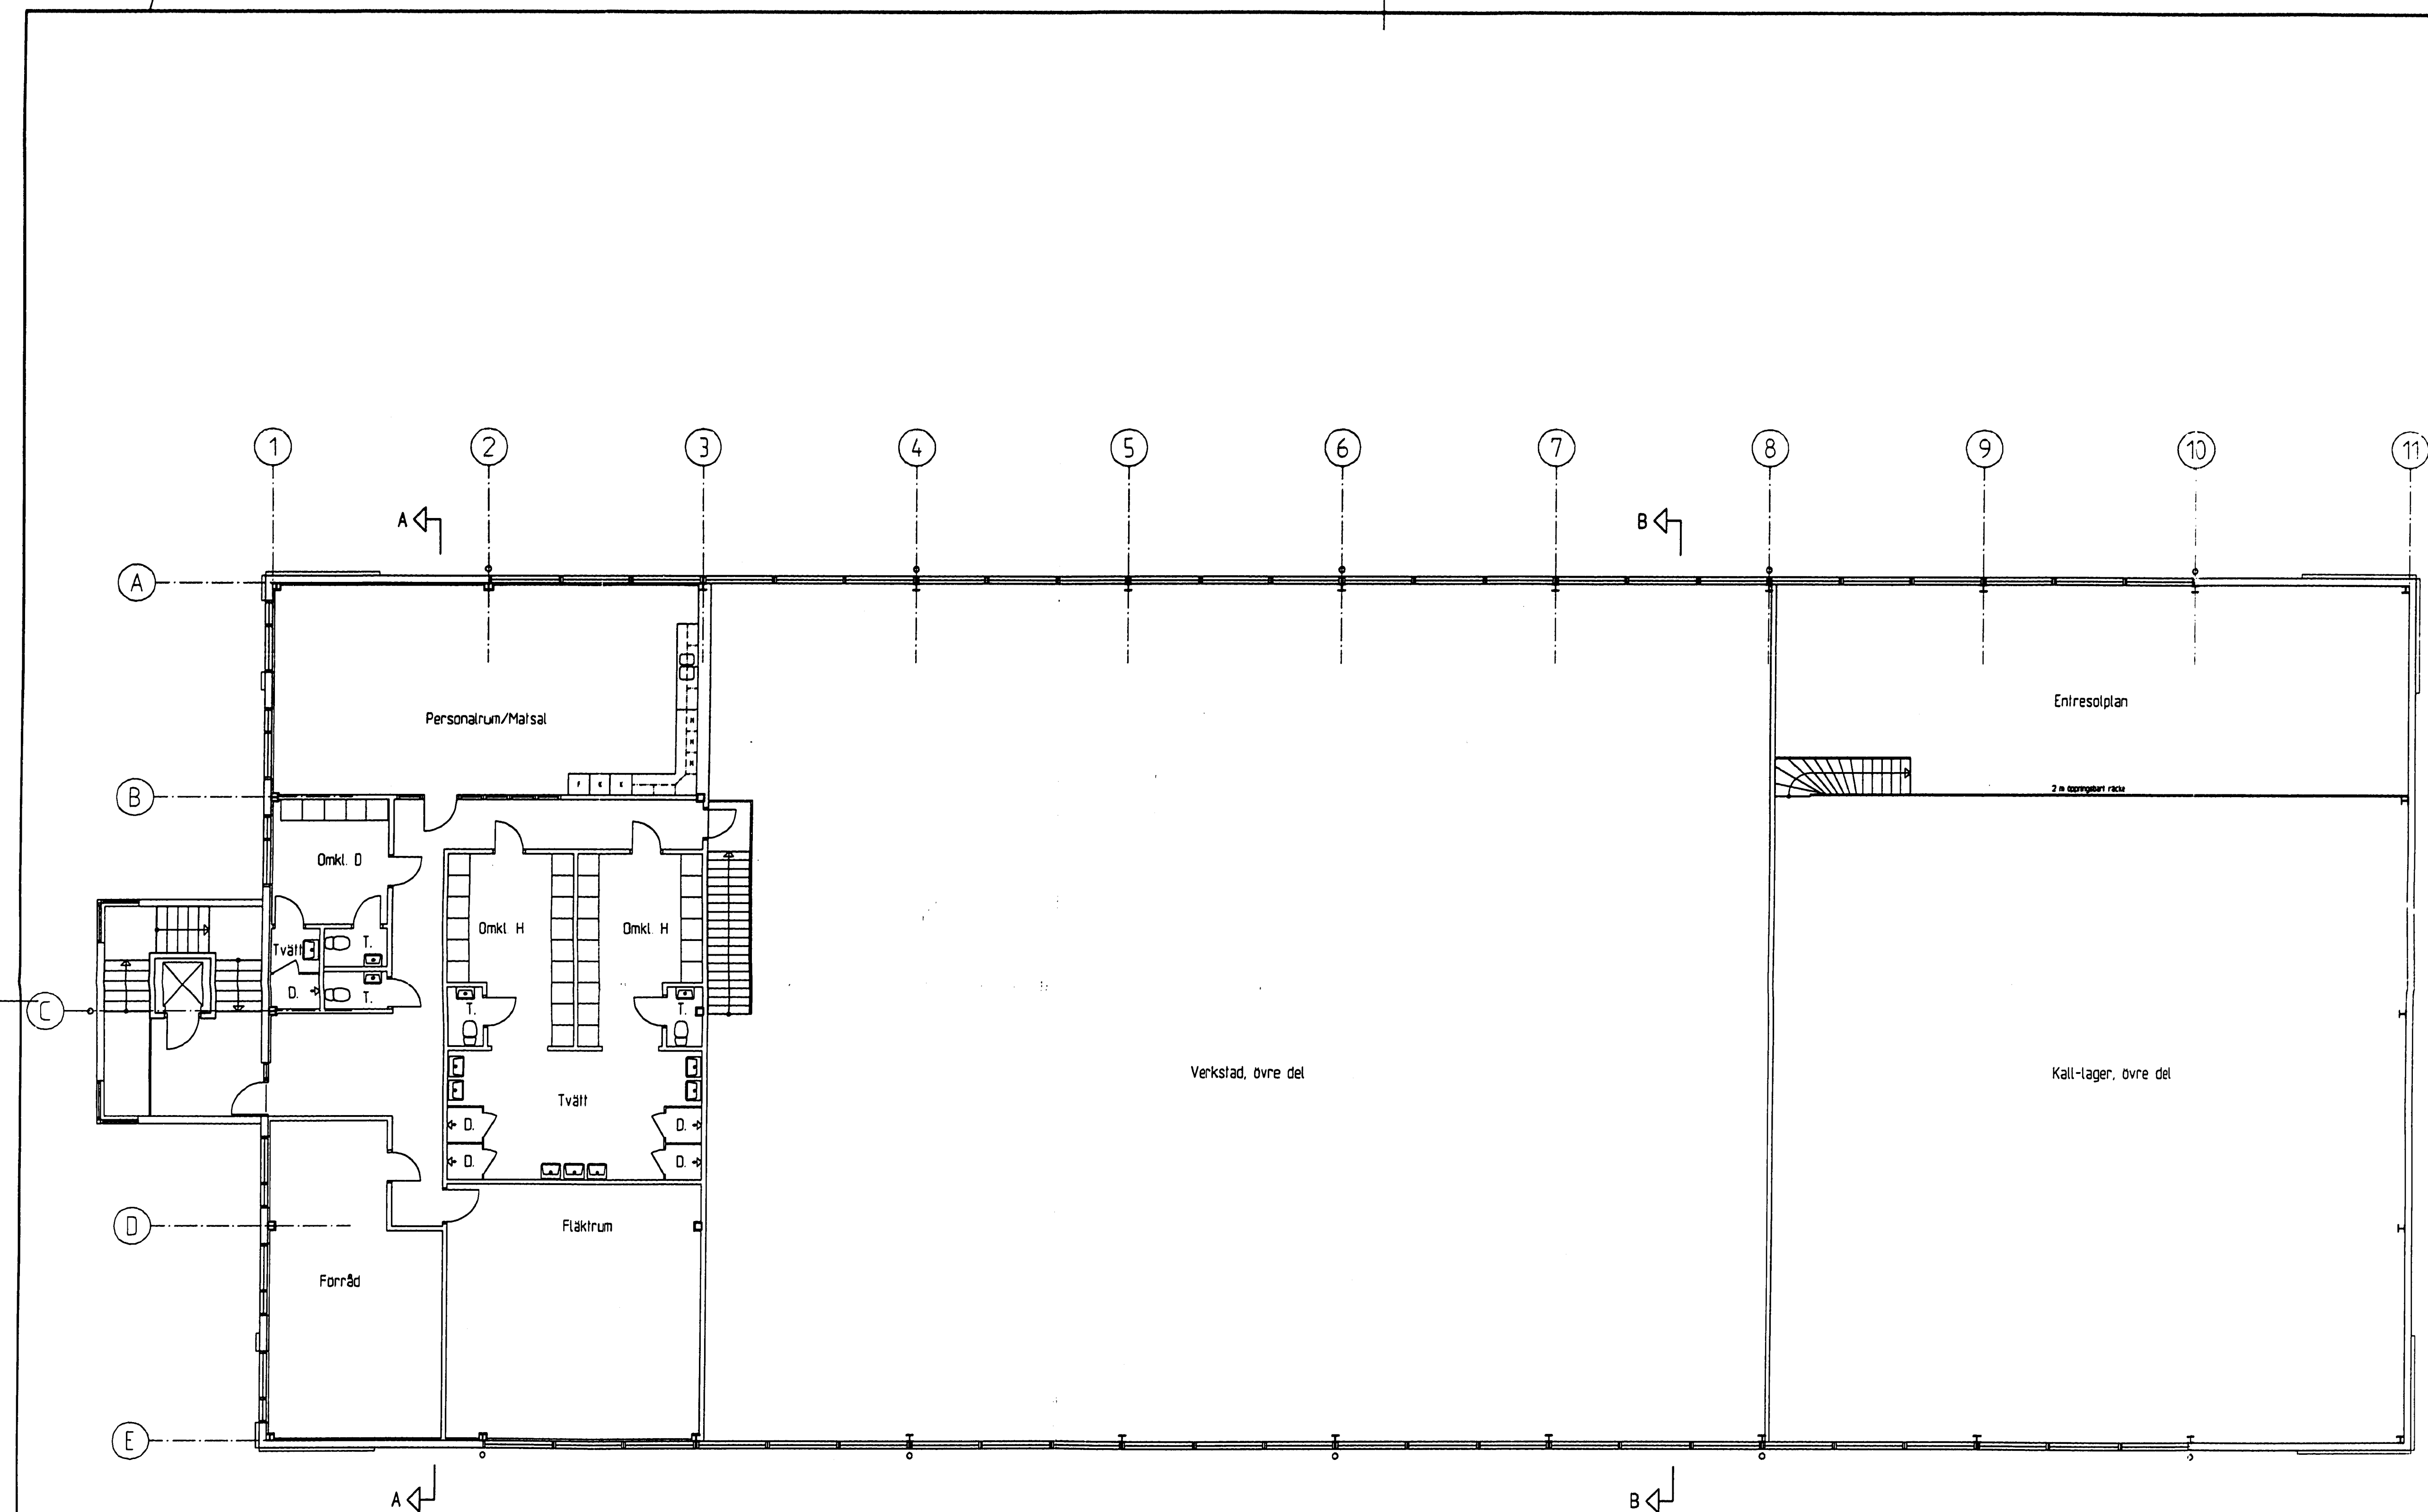

STADSBYGGNADSKONTORET
2006-03-08

2006-0233
88-0553
2006-05-31

BET	ANT	ÄNDRINGEN AVSER	SIGN	DATUM
Bygglövshandling				
RAFAB				
CM BYGGKONSULT AB carsten magnusson			• Bygghandläggning • Kvalitetsansvar • Bygghandling • Besiktningar	
A D Stagnelusgatan 3 254 39 Helsingborg Tfn 042-147000 Tlx 042-147510 www.cmbbyggkonsult.se				
UPPDRAG NR 06003		RITAD AV Olof Tengroth		HANDLÄGGARE Jan Leisdal
DATUM 2006-03-07		ANSVARIG		
Kv. Opalen 1, Helsingborg Nybyggnad av verkstad och lager Plan 2				
SKALA 1:100/1:200		NUMMER A30:12		BET